



AVENIDA DE SAN AGUSTÍN

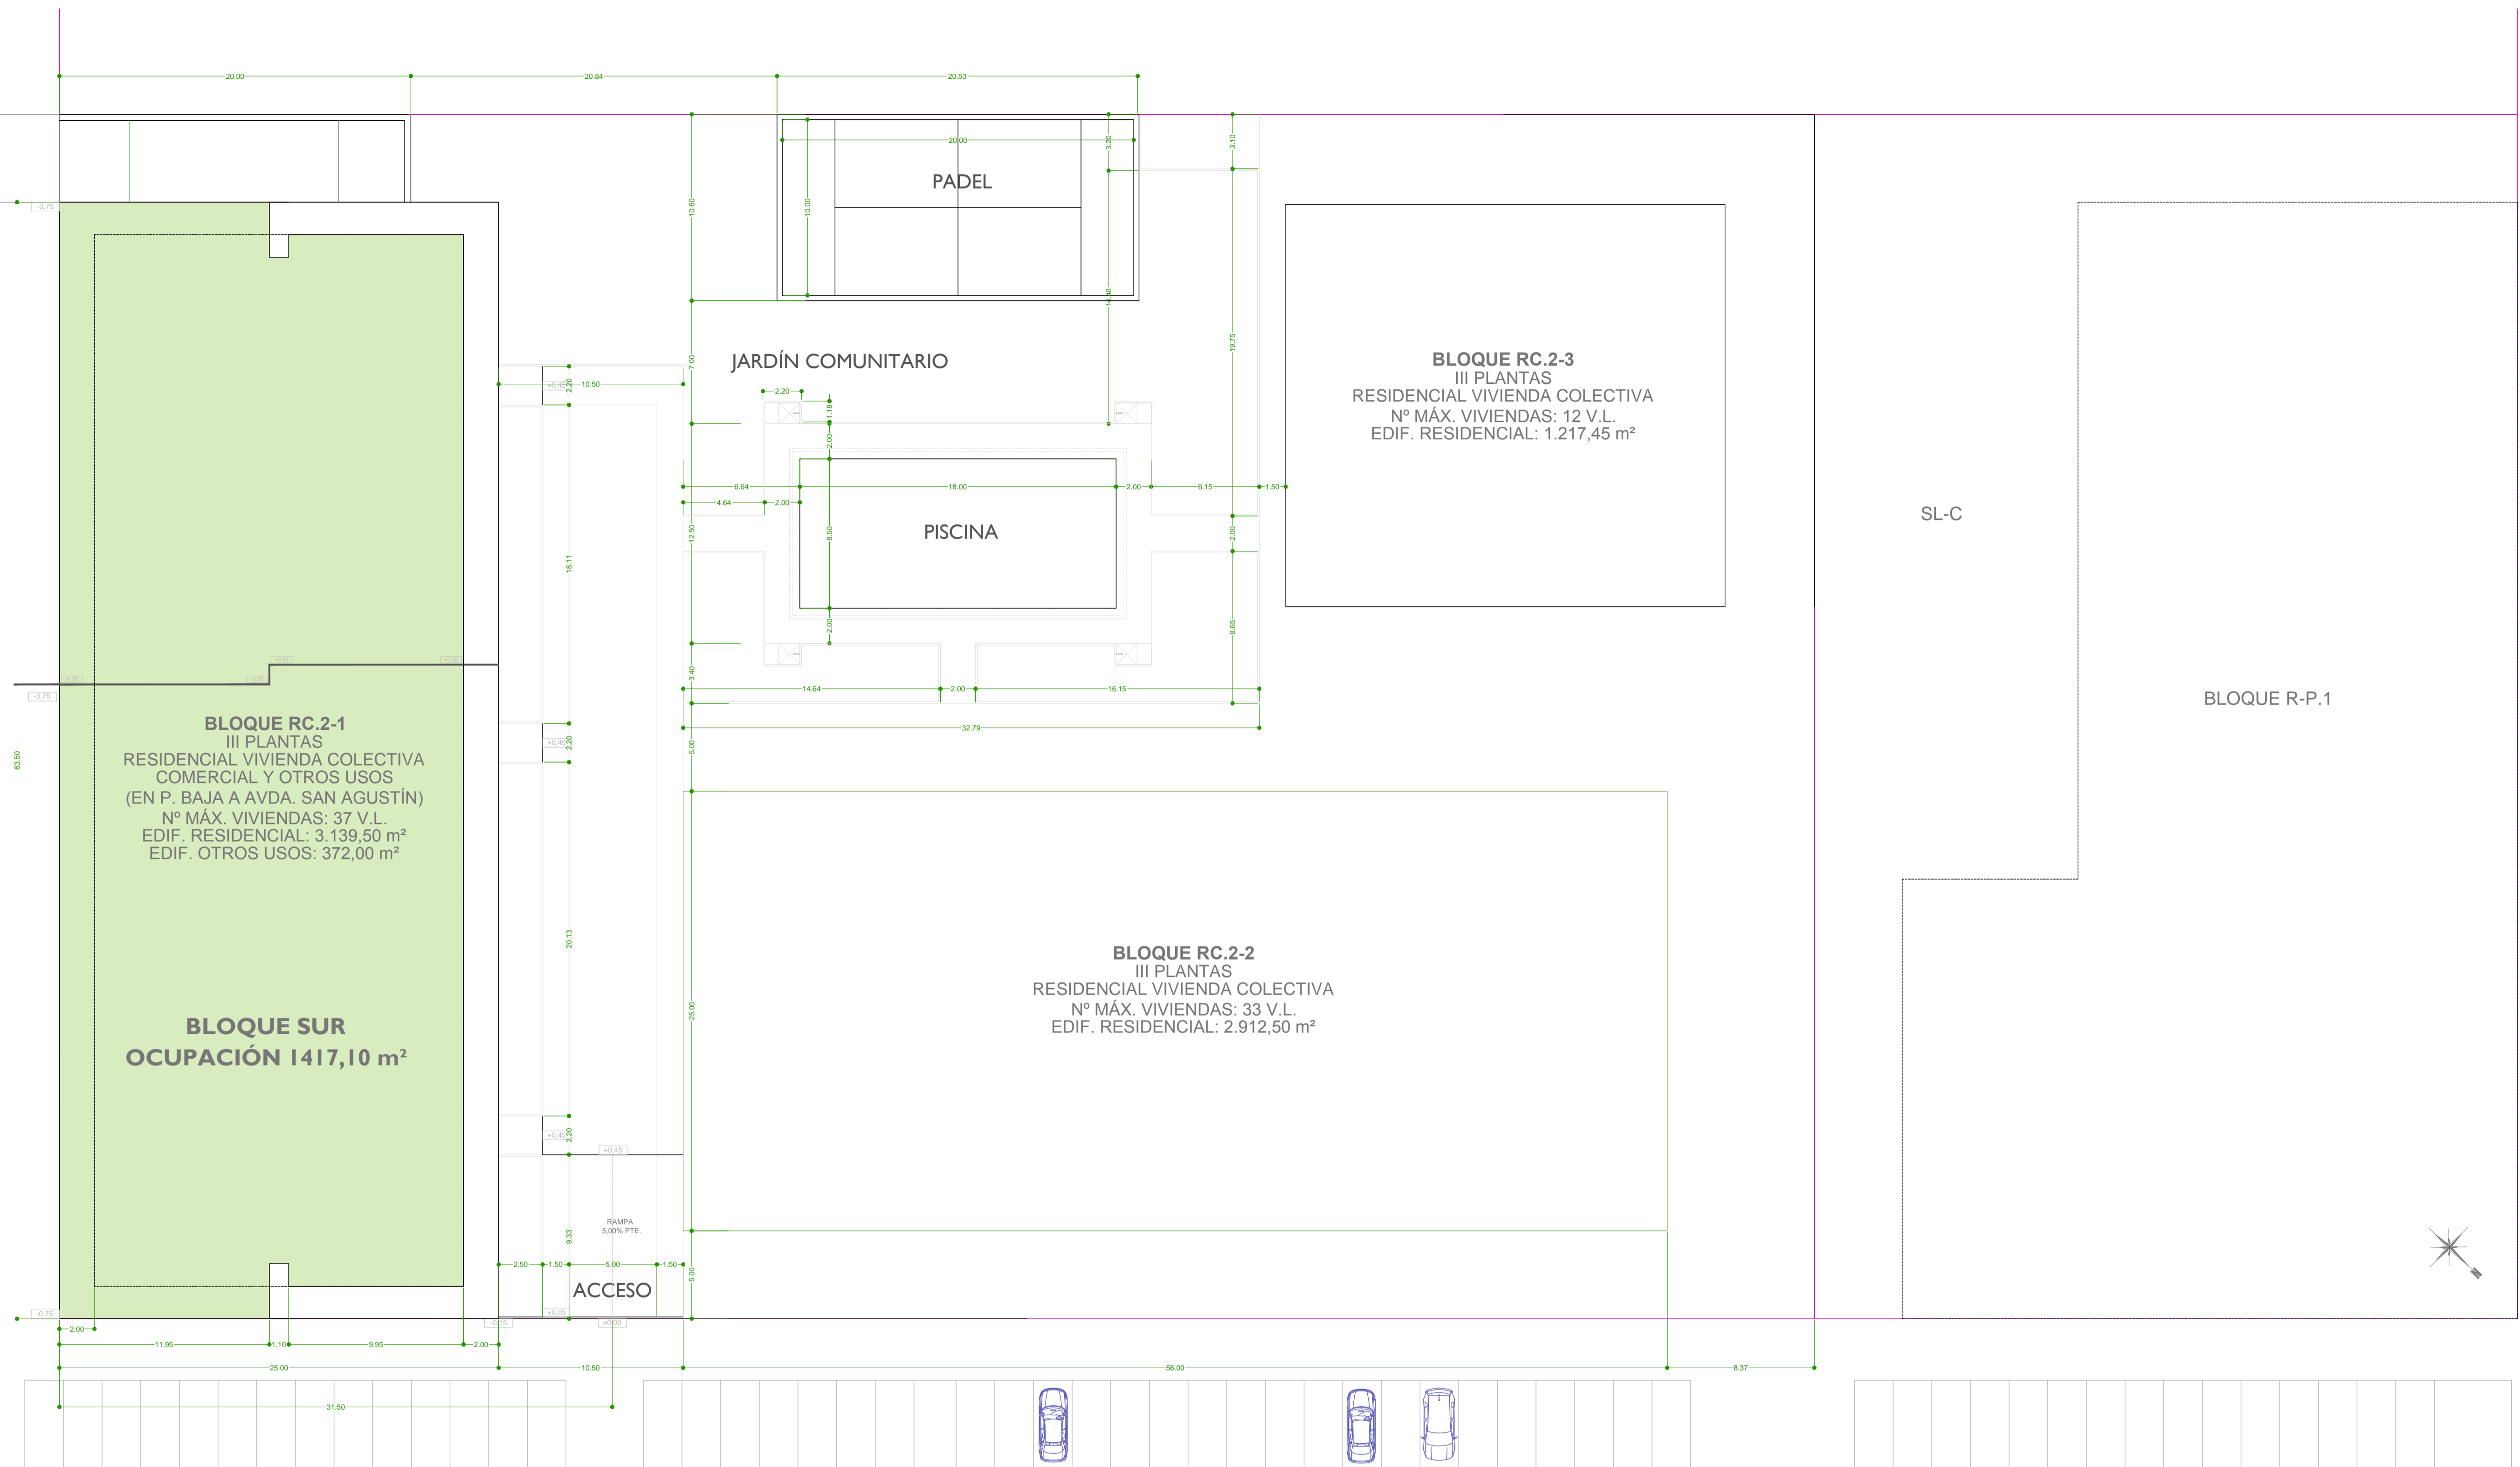

CALLE SILVESTRE SÁNCHEZ SIERRA

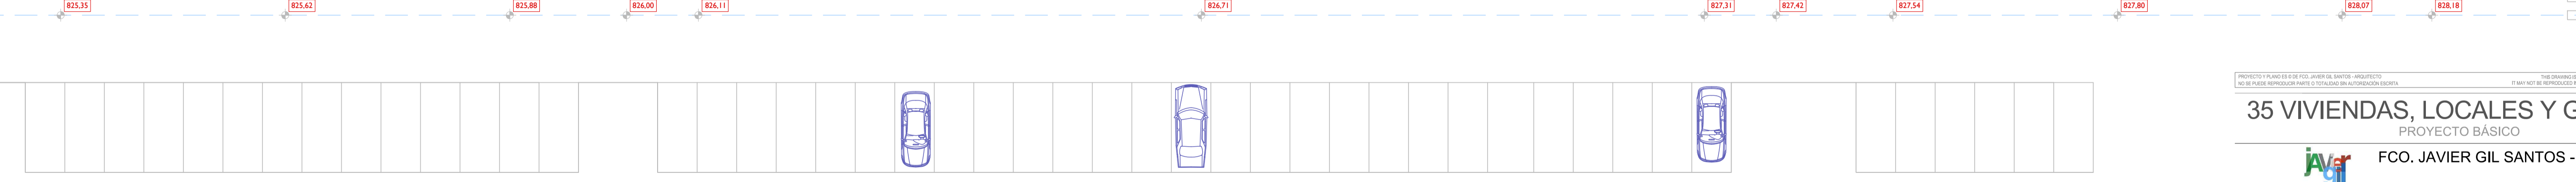

MIRADOR DE SAN AGUSTÍN
Planta Baja y Ordenación del Conjunto

35 VIVIENDAS, LOCALES Y GARAJES
PROYECTO BÁSICO

FCO. JAVIER GIL SANTOS - ARQUITECTO

JVGS
GIL SANTOS ARQUITECTO
FCO. JAVIER GIL SANTOS COL. 2016
Calle Mito 8, Urbanización La Alca
97160 Urbión de la Sierra (Salamanca)
923207710 - 923208818
javiersantos@telefonos.net
2014

FDO: EL ARQUITECTO

REF: M05-2010

SITUACIÓN	LOCATION	
PROMOTOR	BLOQUE RC.2.1	
MIRADOR	PARCELA RC.2 DEL SECTOR SU-NC nº2 (SALAMANCA)	
DE SAN AGUSTÍN	FECHA DATE	ESCALA ESCALE
	12.2015	1/200
	PLANO Nº SHEET No.	

10 m

04-SUR

ARQUITECTURA: GENERAL

REPLANTEO DE LA ORDENACIÓN