




VIVIENDA A - PORTAL-3
Su=72,25m²
VIVIENDA A - PORTAL-1
Su=72,25m²

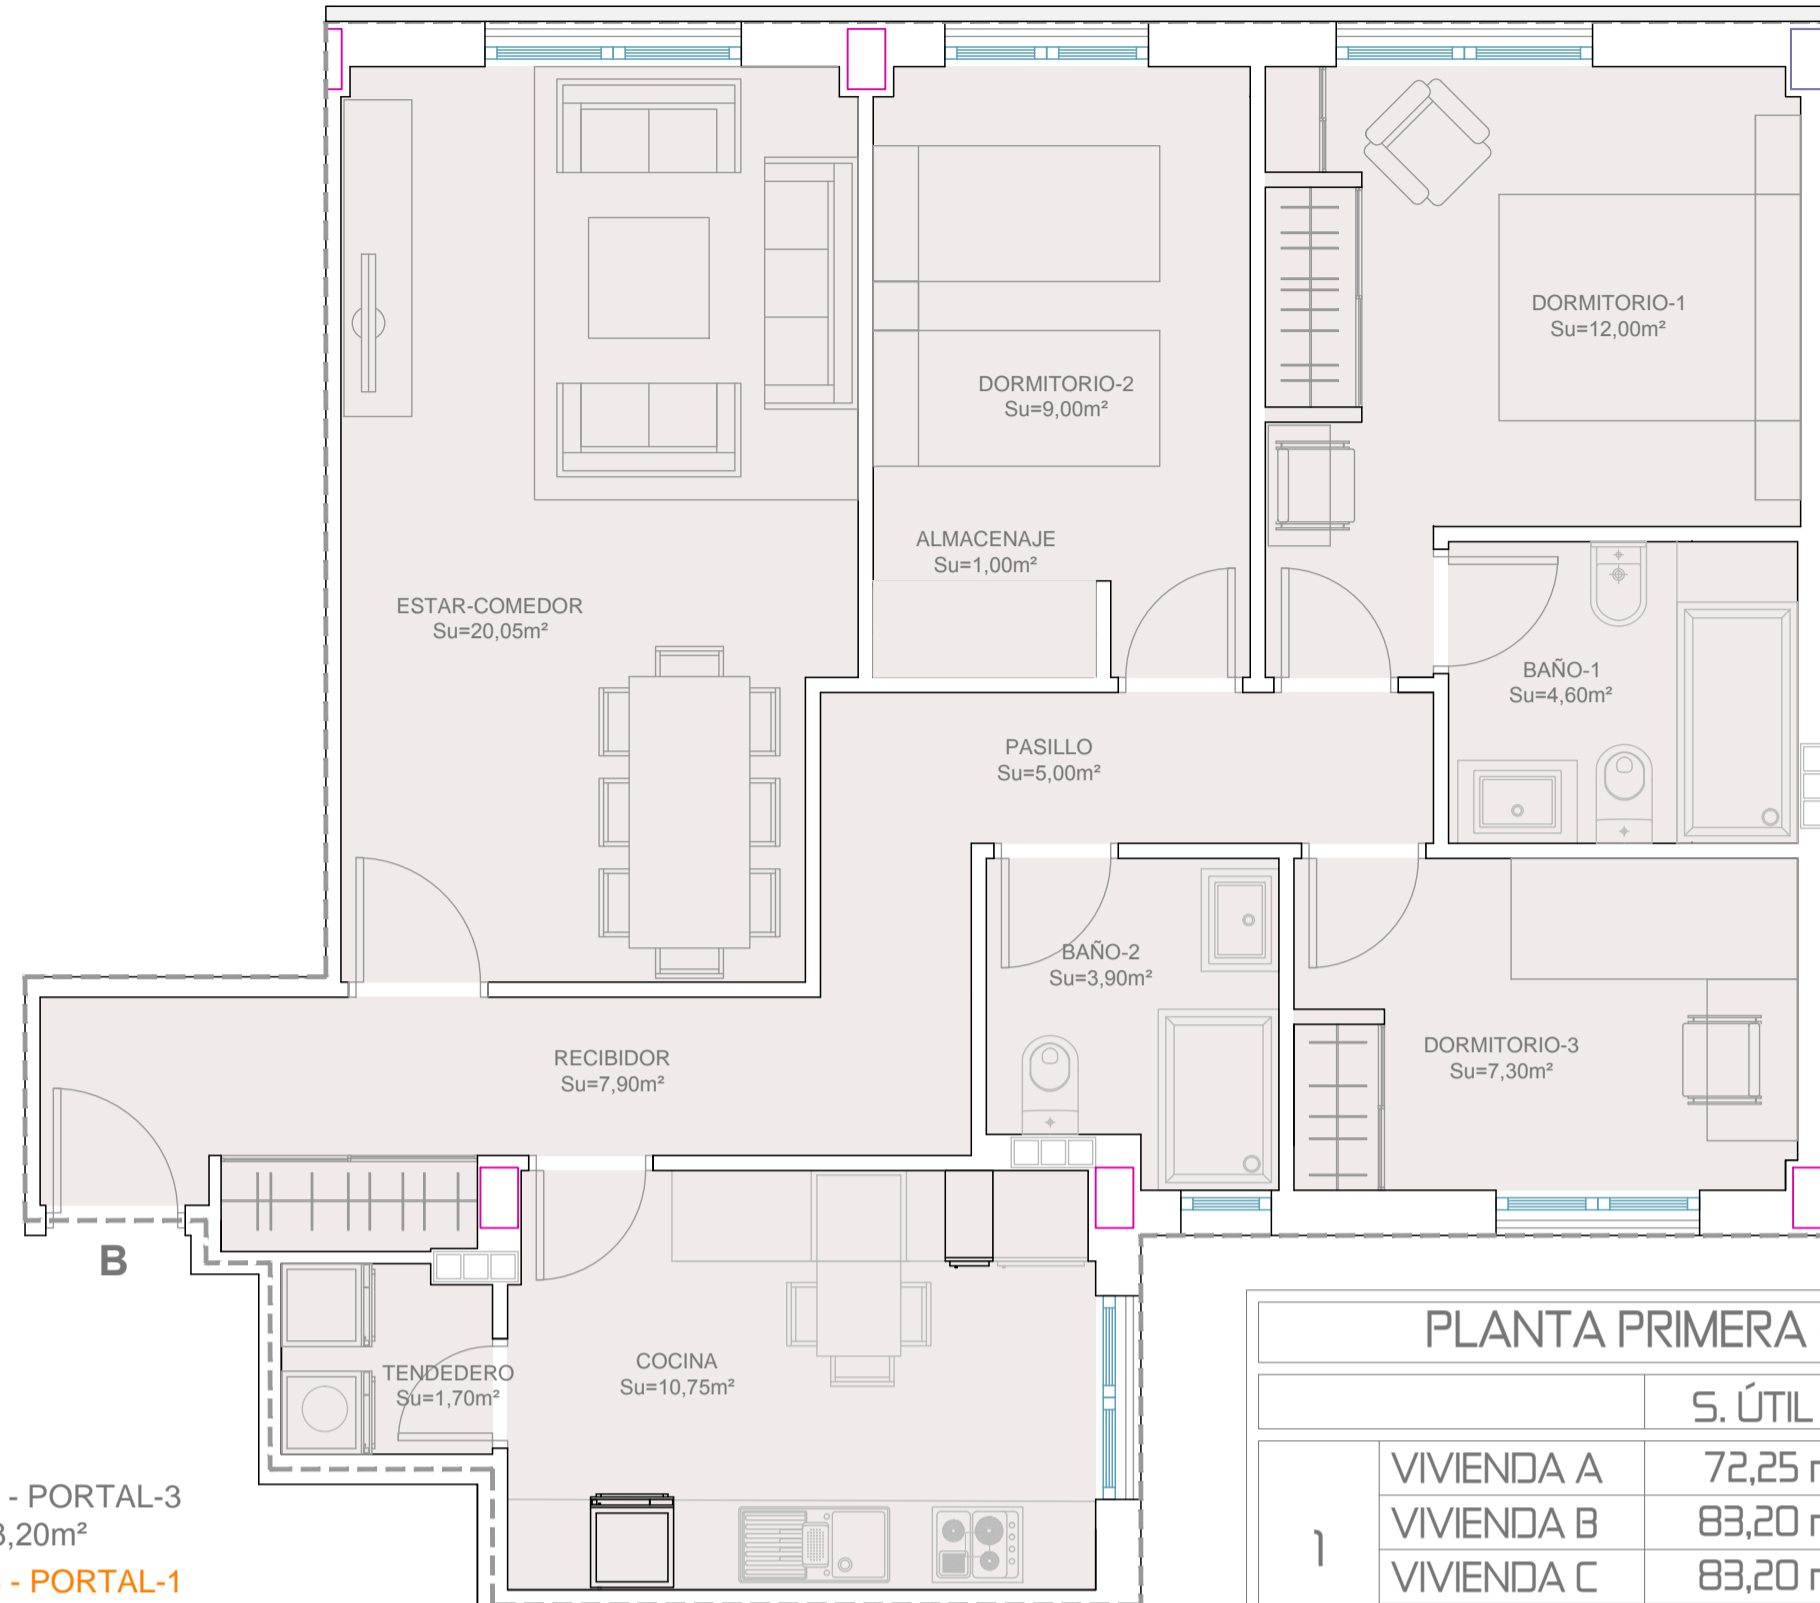


VIVIENDA B - PORTAL-3
Su=83,20m²
VIVIENDA B - PORTAL-1
Su=83,20m²

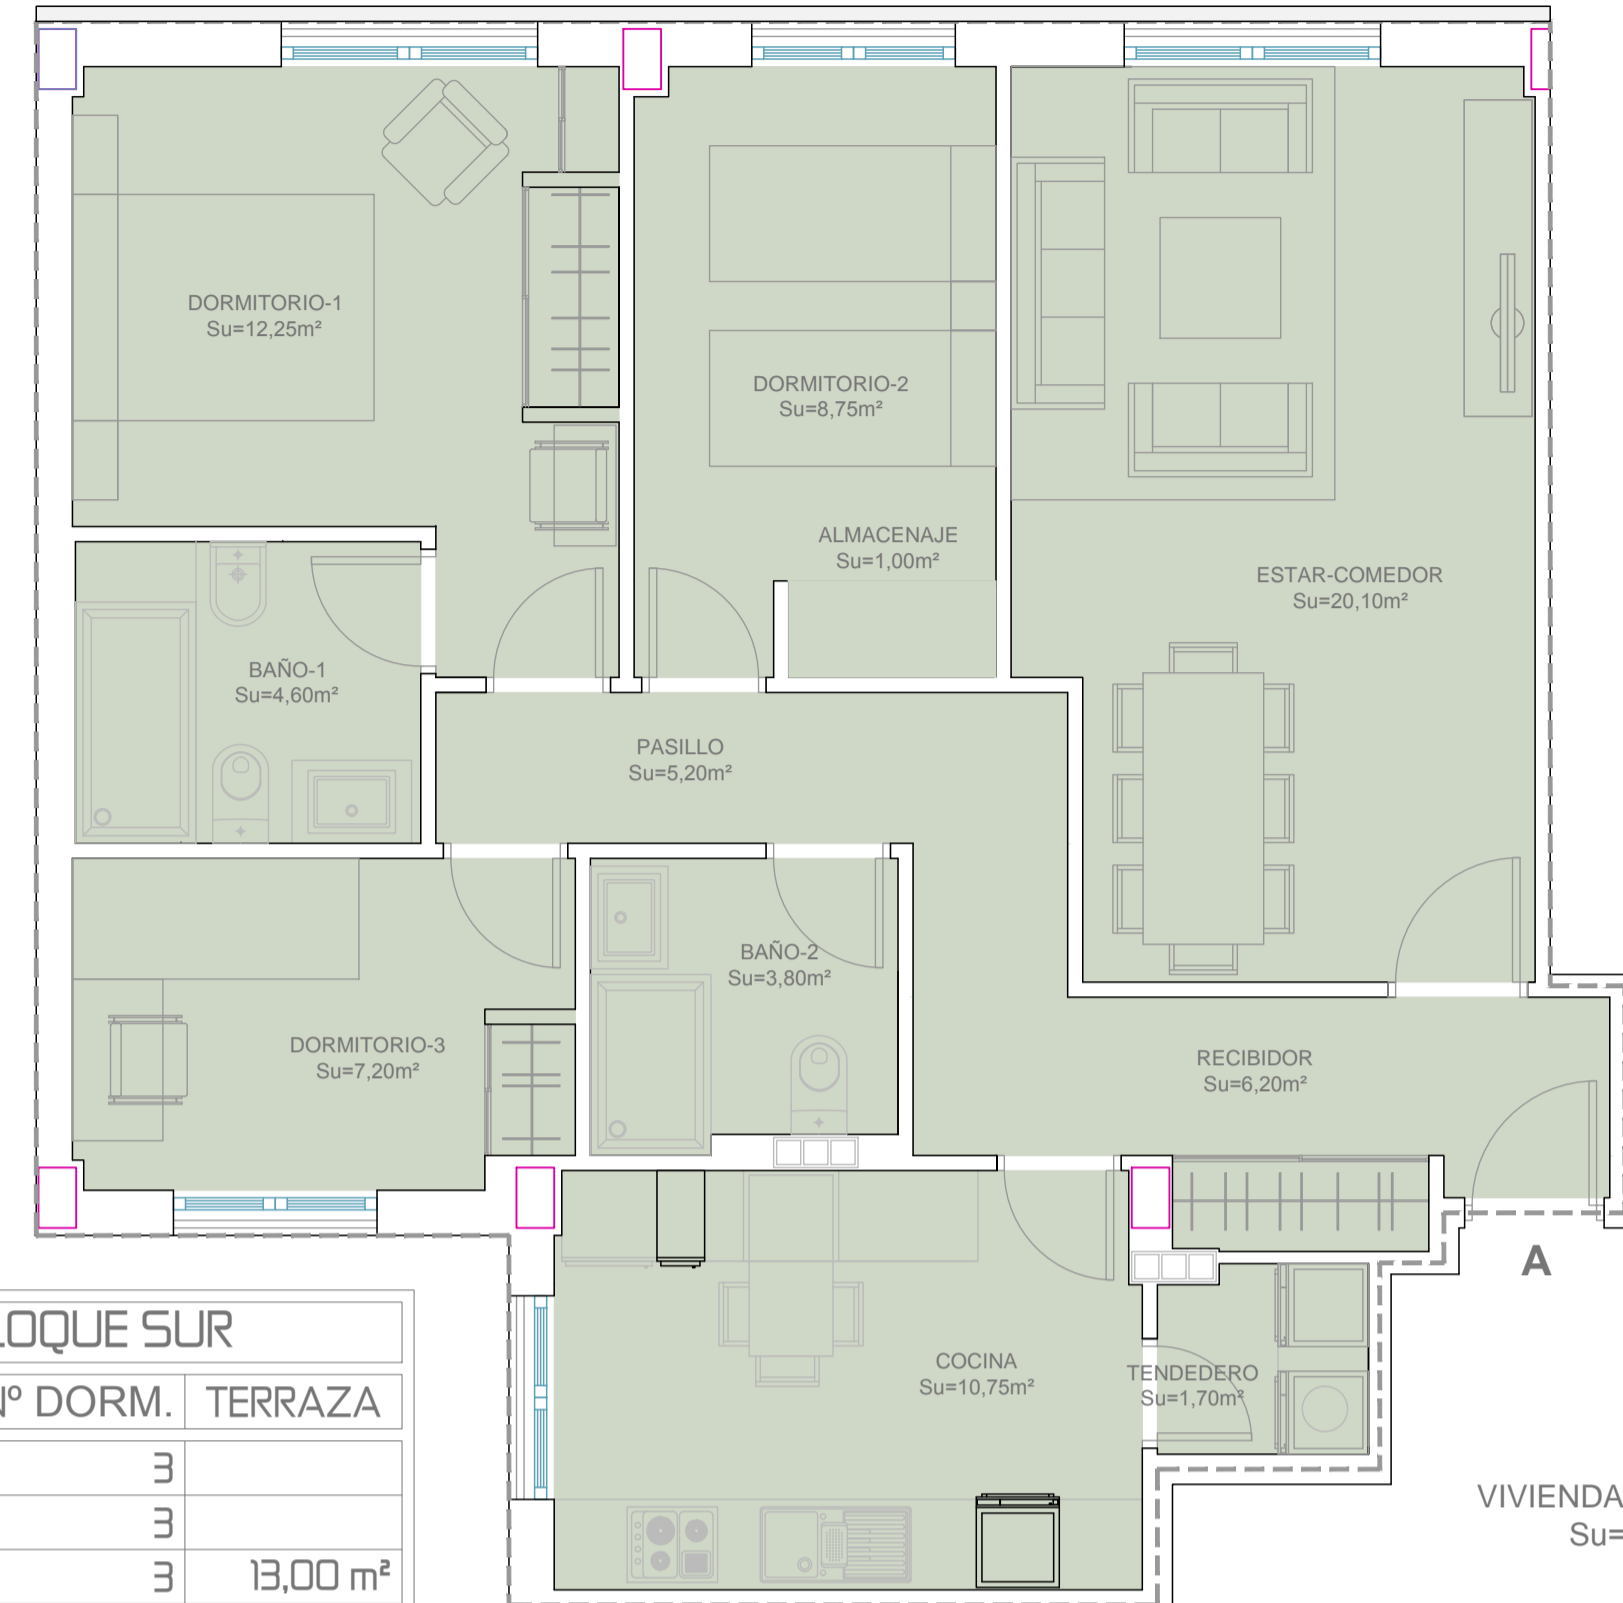

VIVIENDA A - PORTAL-2
Su=81,55m²

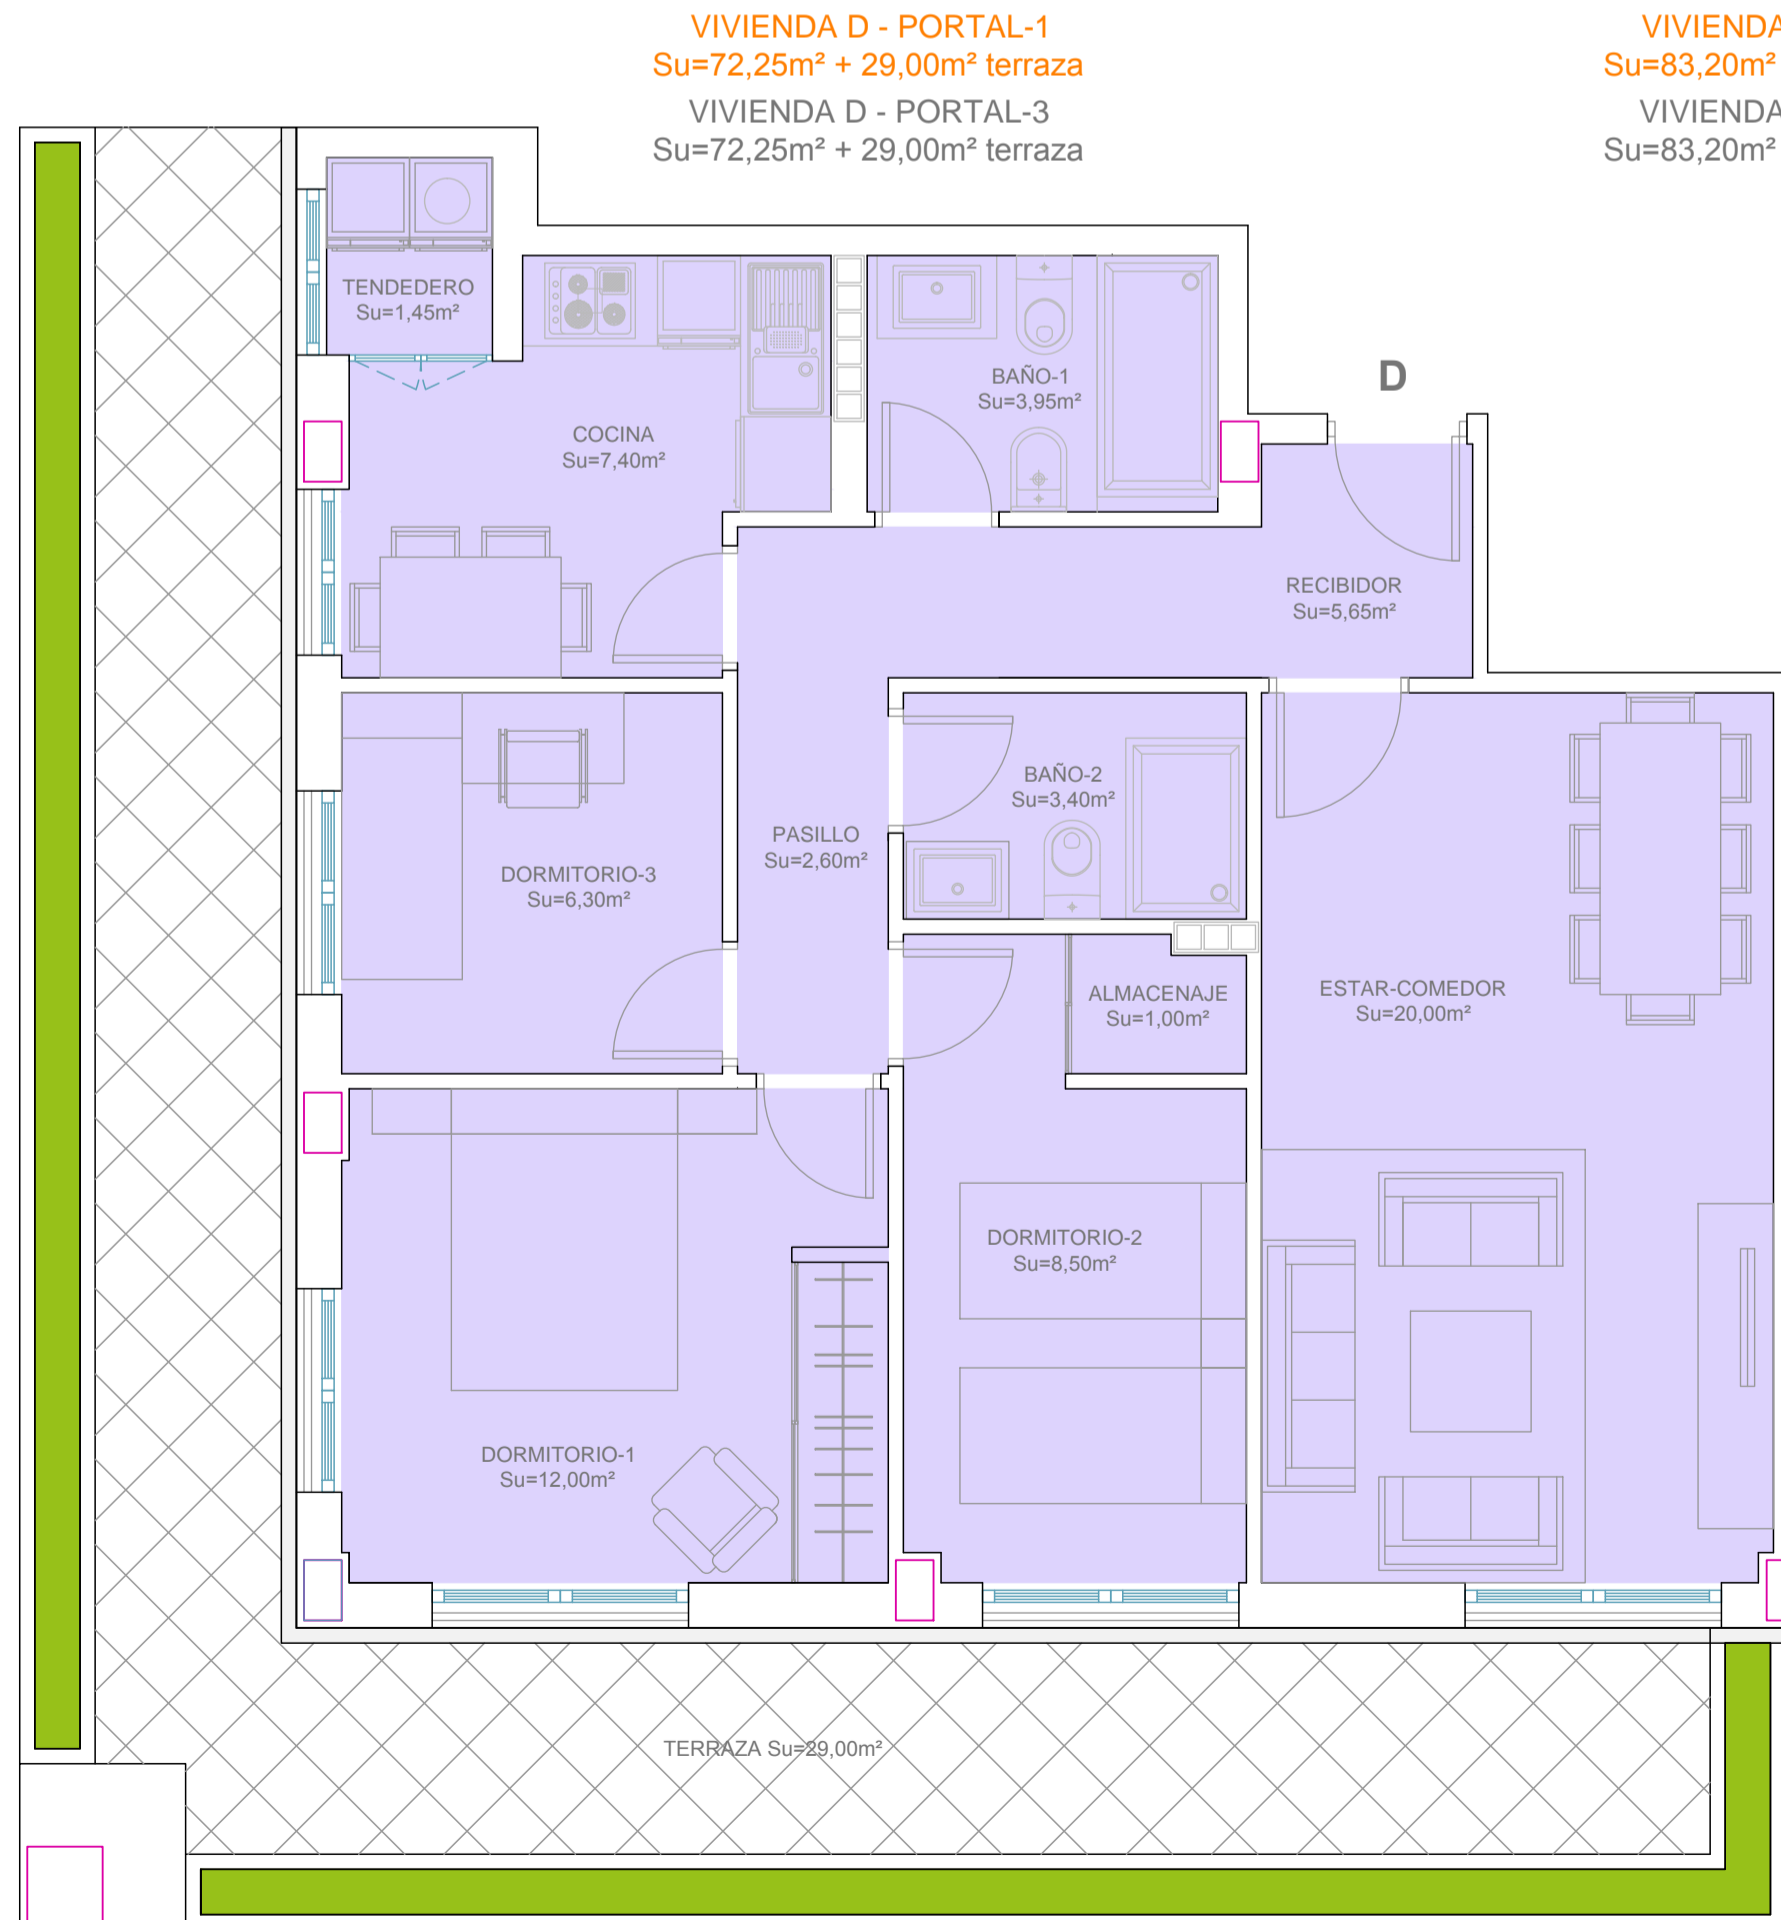


VIVIENDA D - PORTAL-1
Su=72,25m² + 29,00m² terraza
VIVIENDA D - PORTAL-3
Su=72,25m² + 29,00m² terraza

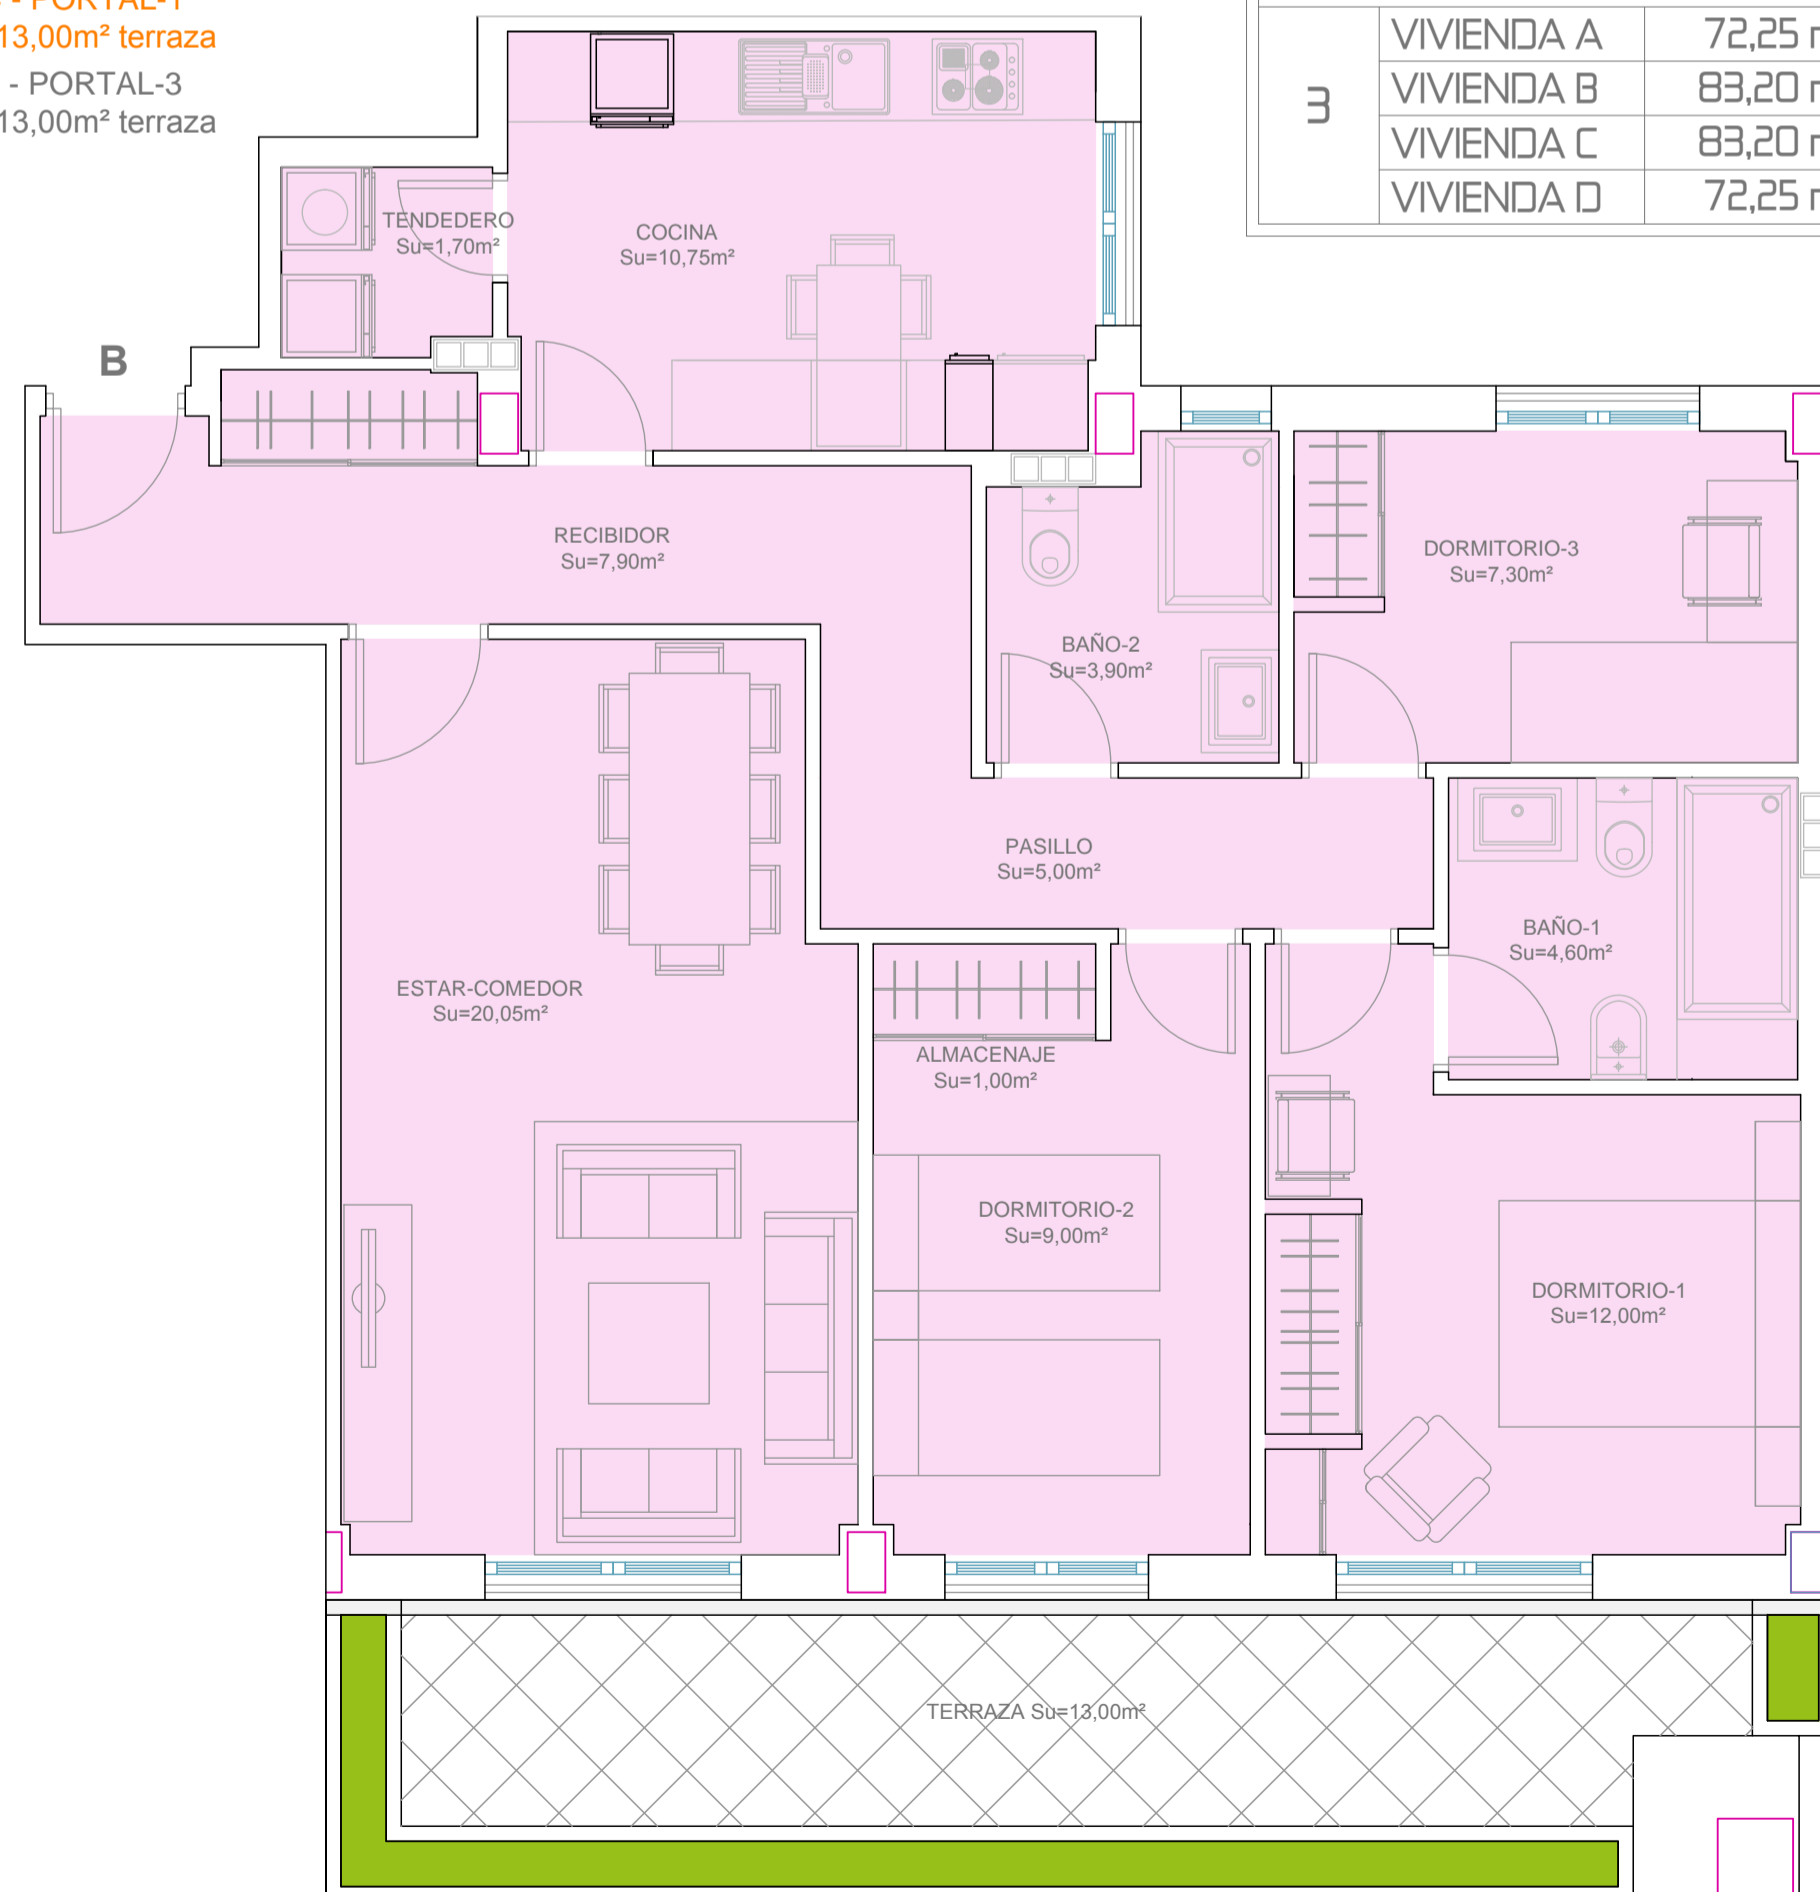

VIVIENDA C - PORTAL-1
Su=83,20m² + 13,00m² terraza
VIVIENDA C - PORTAL-3
Su=83,20m² + 13,00m² terraza

PLANTA PRIMERA - BLOQUE SUR

	S. ÚTIL	Nº DORM.	TERRAZA
1	VIVIENDA A	72,25 m²	3
	VIVIENDA B	83,20 m²	3
	VIVIENDA C	83,20 m²	3
	VIVIENDA D	72,25 m²	3
2	VIVIENDA A	81,55 m²	3
	VIVIENDA B	69,75 m²	2
	VIVIENDA C	69,75 m²	2
	VIVIENDA D	81,55 m²	3
3	VIVIENDA A	72,25 m²	3
	VIVIENDA B	83,20 m²	3
	VIVIENDA C	83,20 m²	3
	VIVIENDA D	72,25 m²	3

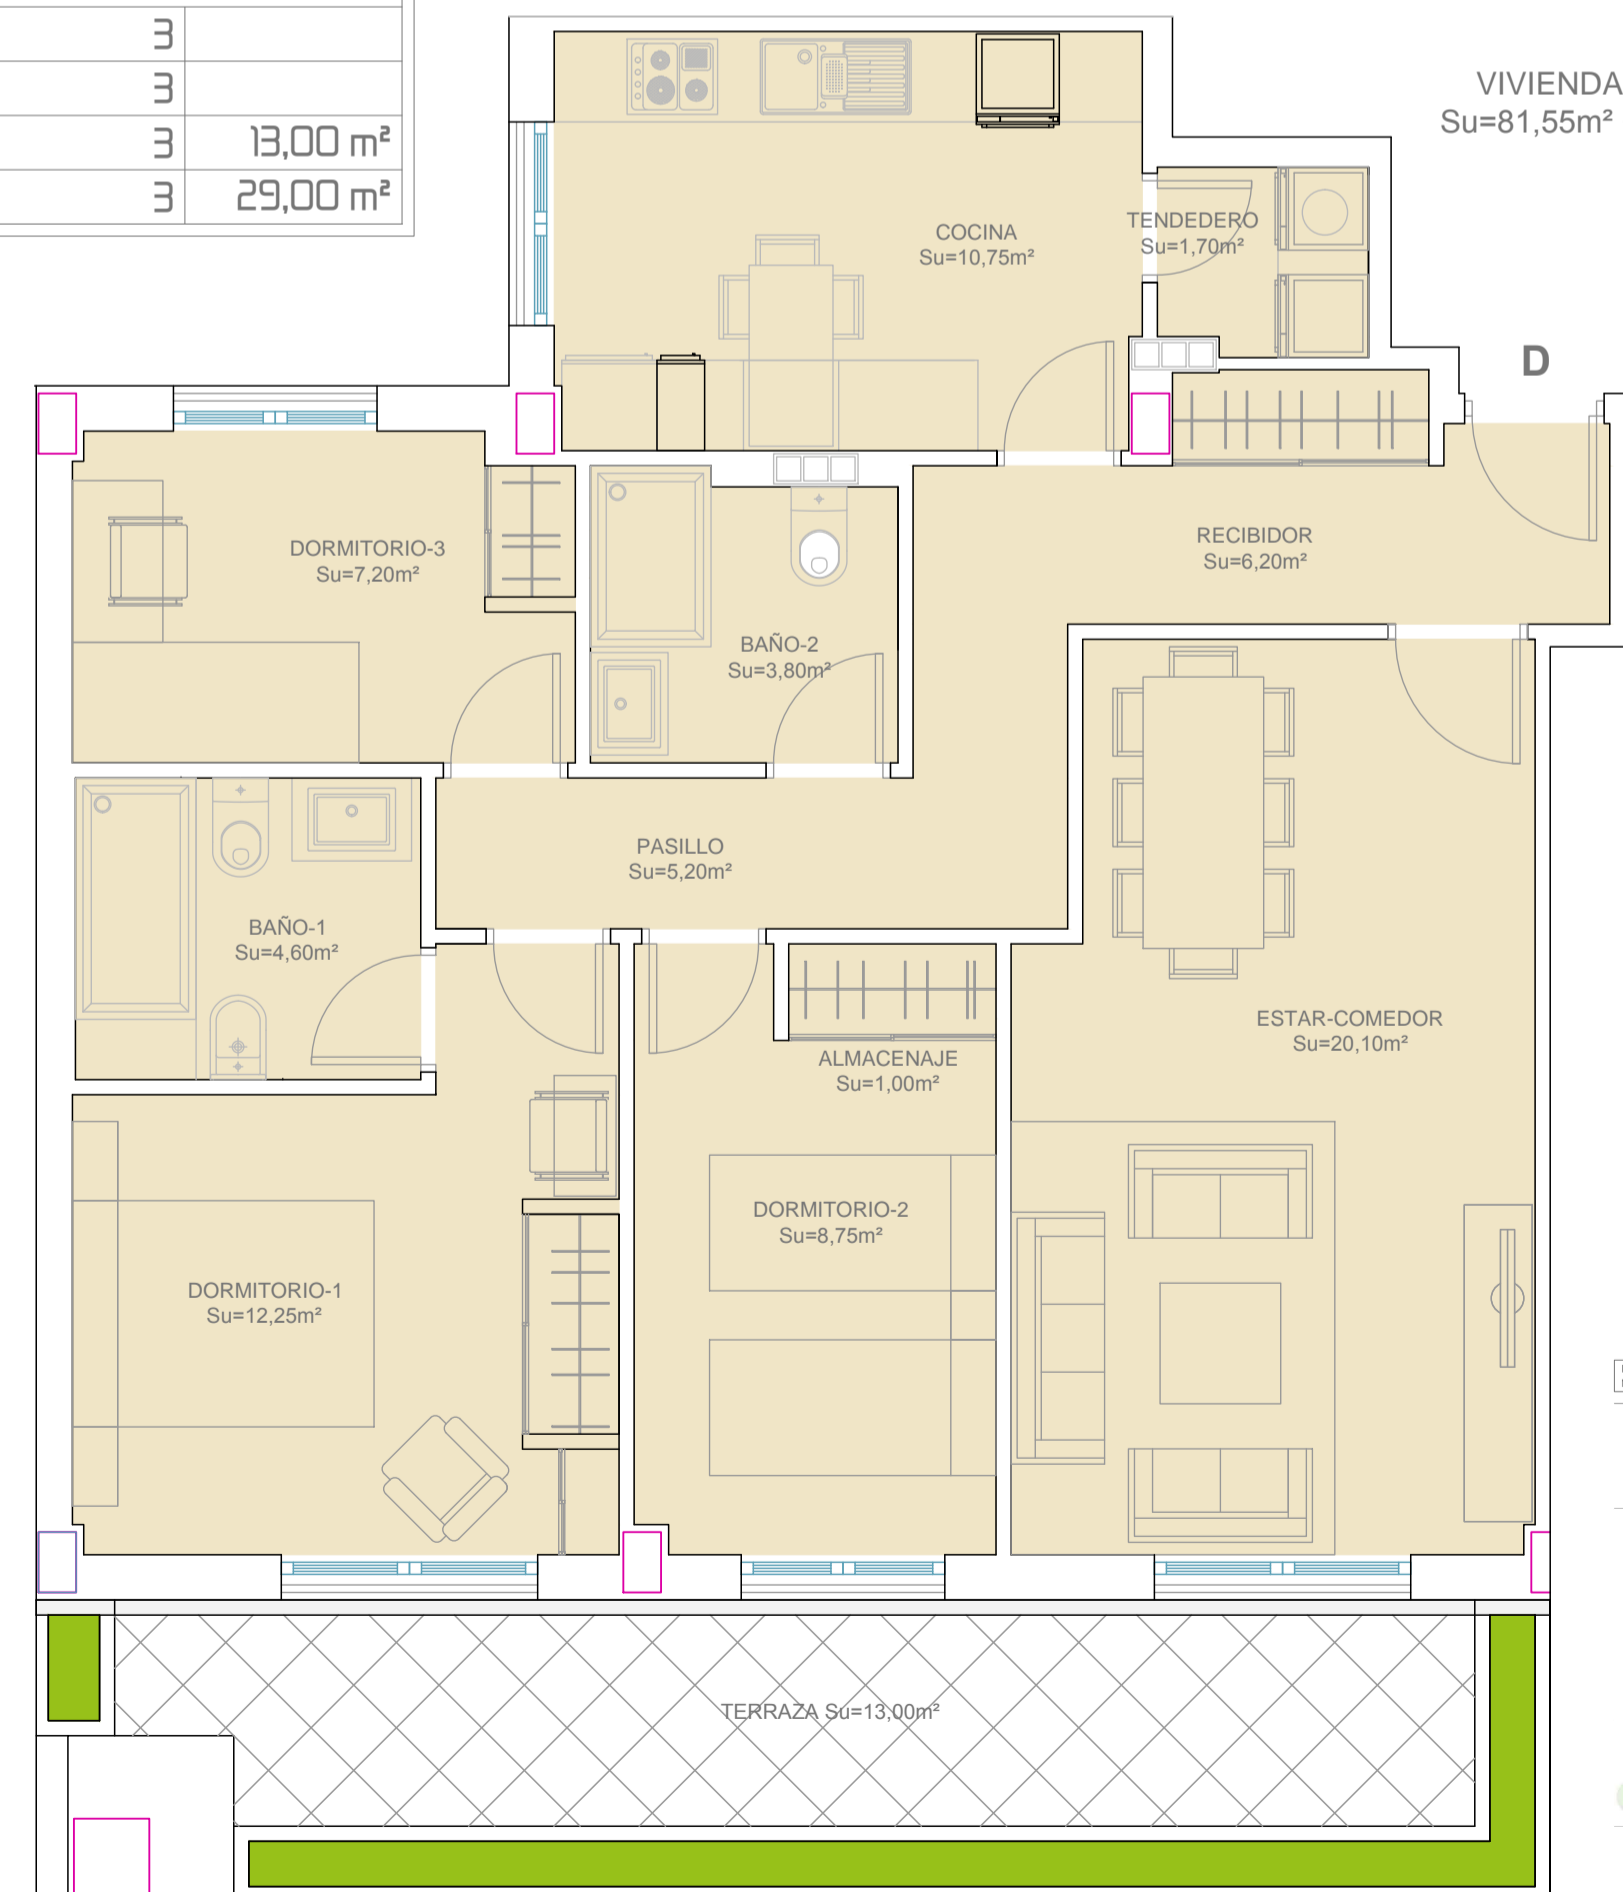

VIVIENDA D - PORTAL-2
Su=81,55m² + 13,00m² terraza

PROYECTO FINANCIADO POR EL GOBIERNO DE MADRID. EL SERVIDOR DE LOS PLANOS DE ESTE PROYECTO NO SE DEBE REPRODUCIR NUNCA O UTILIZAR EN FOTOCOPIADOR. EL SERVIDOR DE LOS PLANOS DE ESTE PROYECTO NO SE DEBE REPRODUCIR NUNCA O UTILIZAR EN FOTOCOPIADOR.

35 VIVIENDAS, LOCALES Y GARAJES
PROYECTO BÁSICO

FCO. JAVIER GIL SANTOS - ARQUITECTO

GIL SANTOS ARQUITECTO
FCO. JAVIER GIL SANTOS COL. 2016
Calle Mán 6, Urbanización La Alfranca
97164 Utrera, Sevilla, España
922327711 - 922009810
javiersantosarquitecto.net
2016

FFO. EL ARQUITECTO

SITUACIÓN LOCALIZACIÓN

BLOQUE RC.2.1
PARCELA RC.2 DEL SECTOR SU-NC nº2 (SALAMANCA)

PROMOTOR
RESIDENCIAL MIRADOR
DE SAN AGUSTIN

FECHA DATE
01.2016

ESCALA ESCALE
1/50

PLANO Nº SHEET No.