
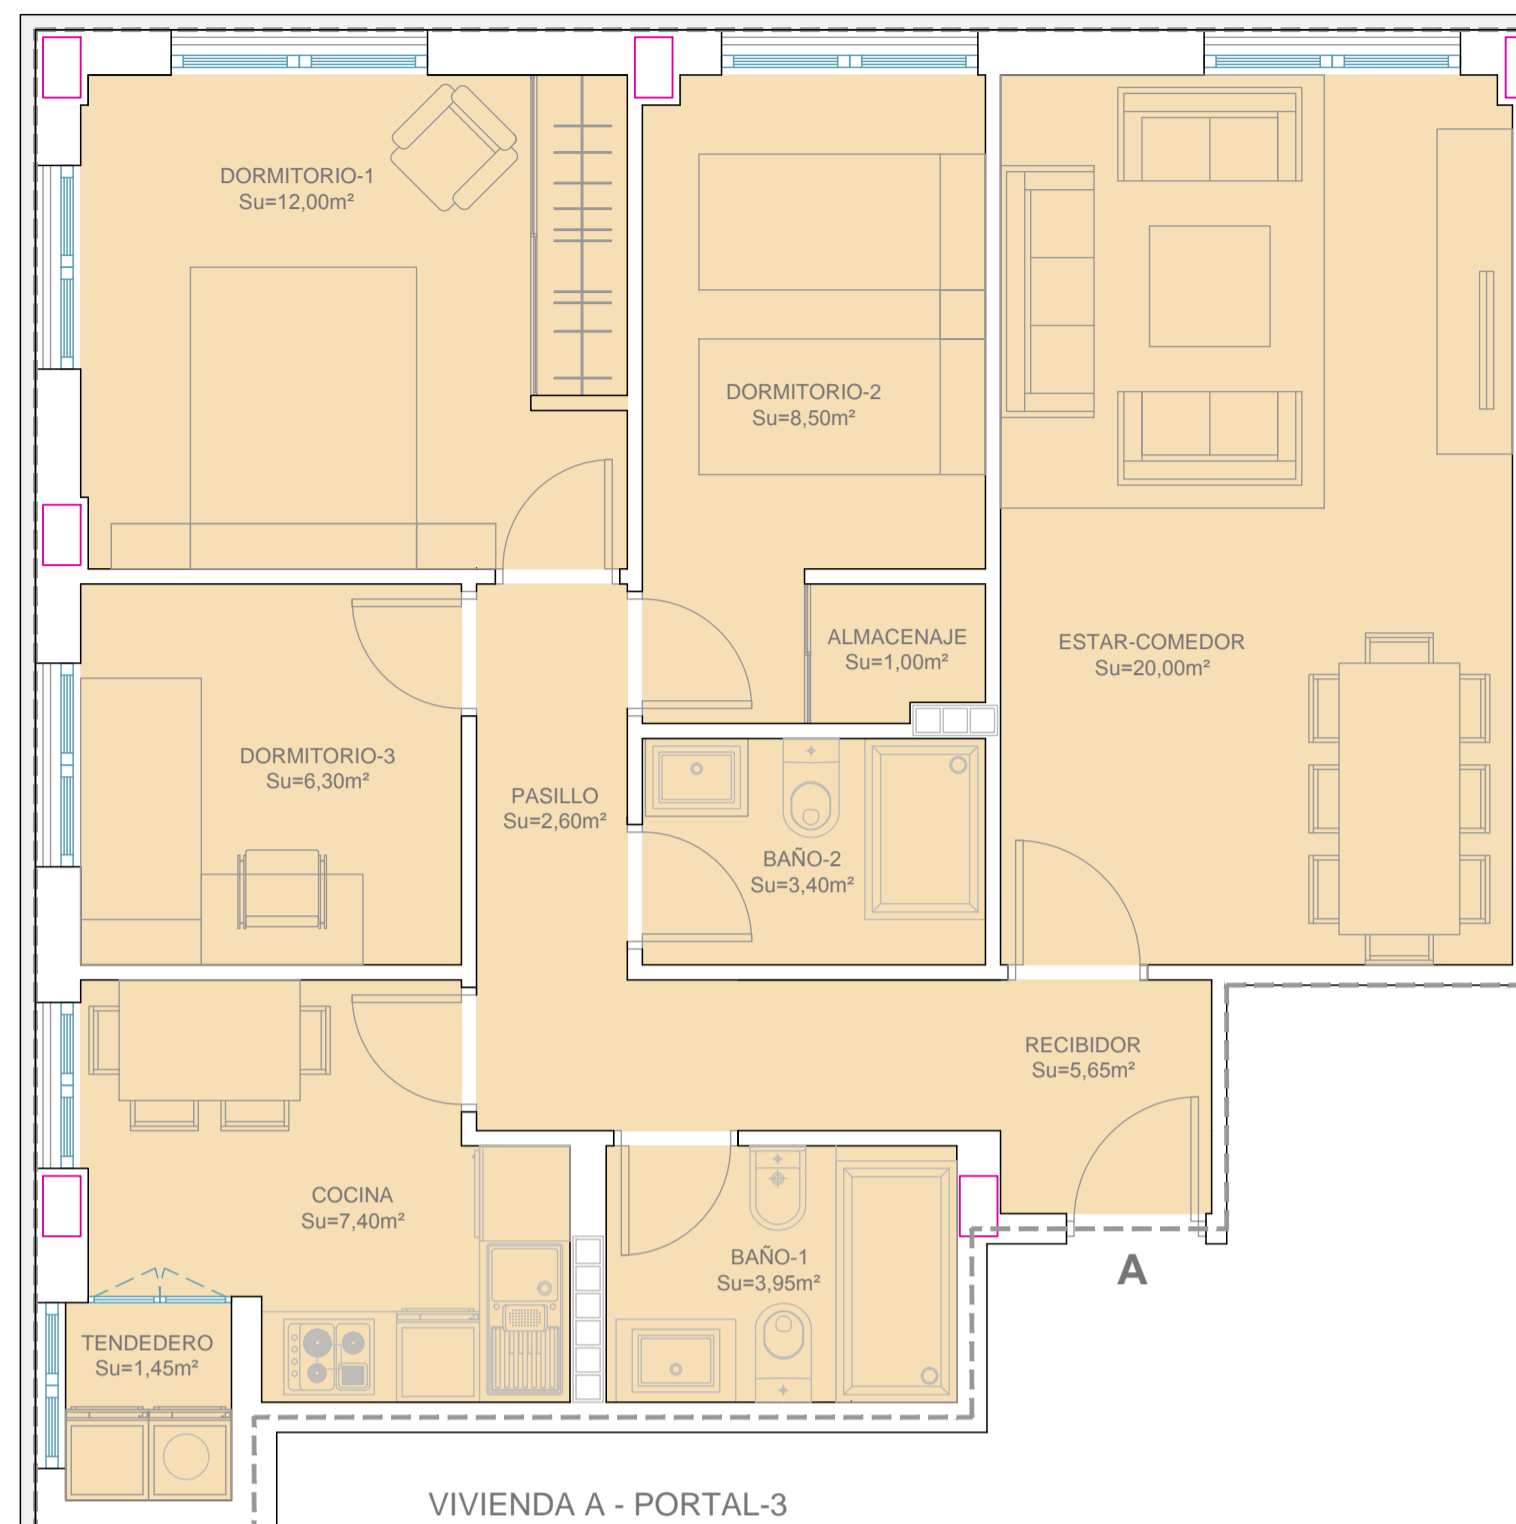


VIVIENDA B - PORTAL-2  
Su=69,75m²


VIVIENDAS TIPO  
PLANTA PRIMERA

VIVIENDA C - PORTAL-2  
Su=69,75m² + 13,00m² terraza

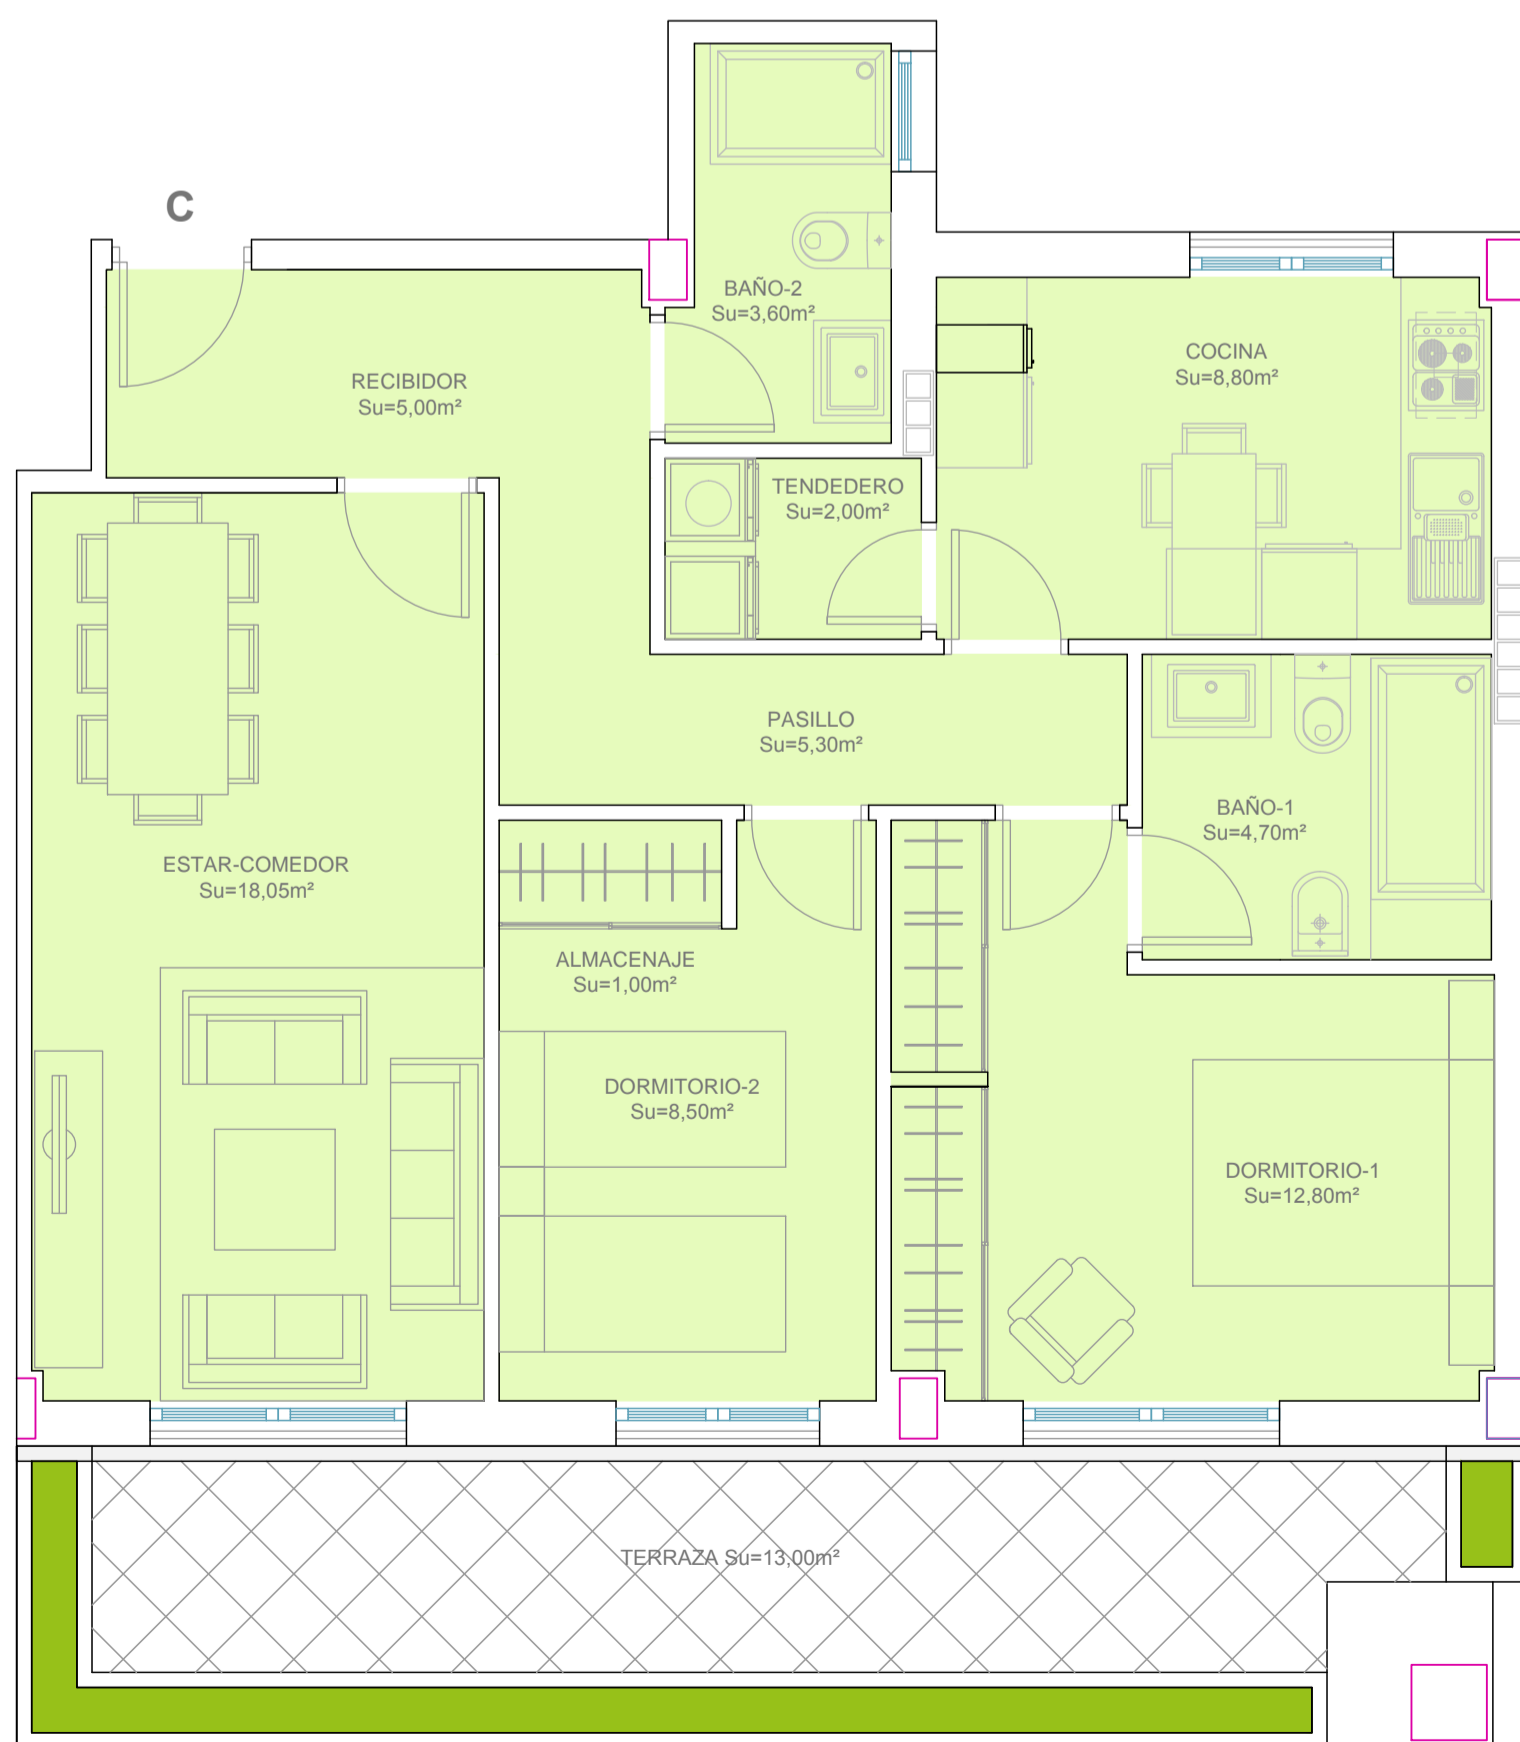


VIVIENDA A - PORTAL-3  
Su=72,25m²  
VIVIENDA A - PORTAL-1  
Su=72,25m²  
VIVIENDA D - PORTAL-1  
Su=72,25m²  
VIVIENDA D - PORTAL-3  
Su=72,25m²

VIVIENDA B - PORTAL-3  
Su=83,20m²  
VIVIENDA B - PORTAL-1  
Su=83,20m²  
VIVIENDA C - PORTAL-1  
Su=83,20m²  
VIVIENDA C - PORTAL-3  
Su=83,20m²

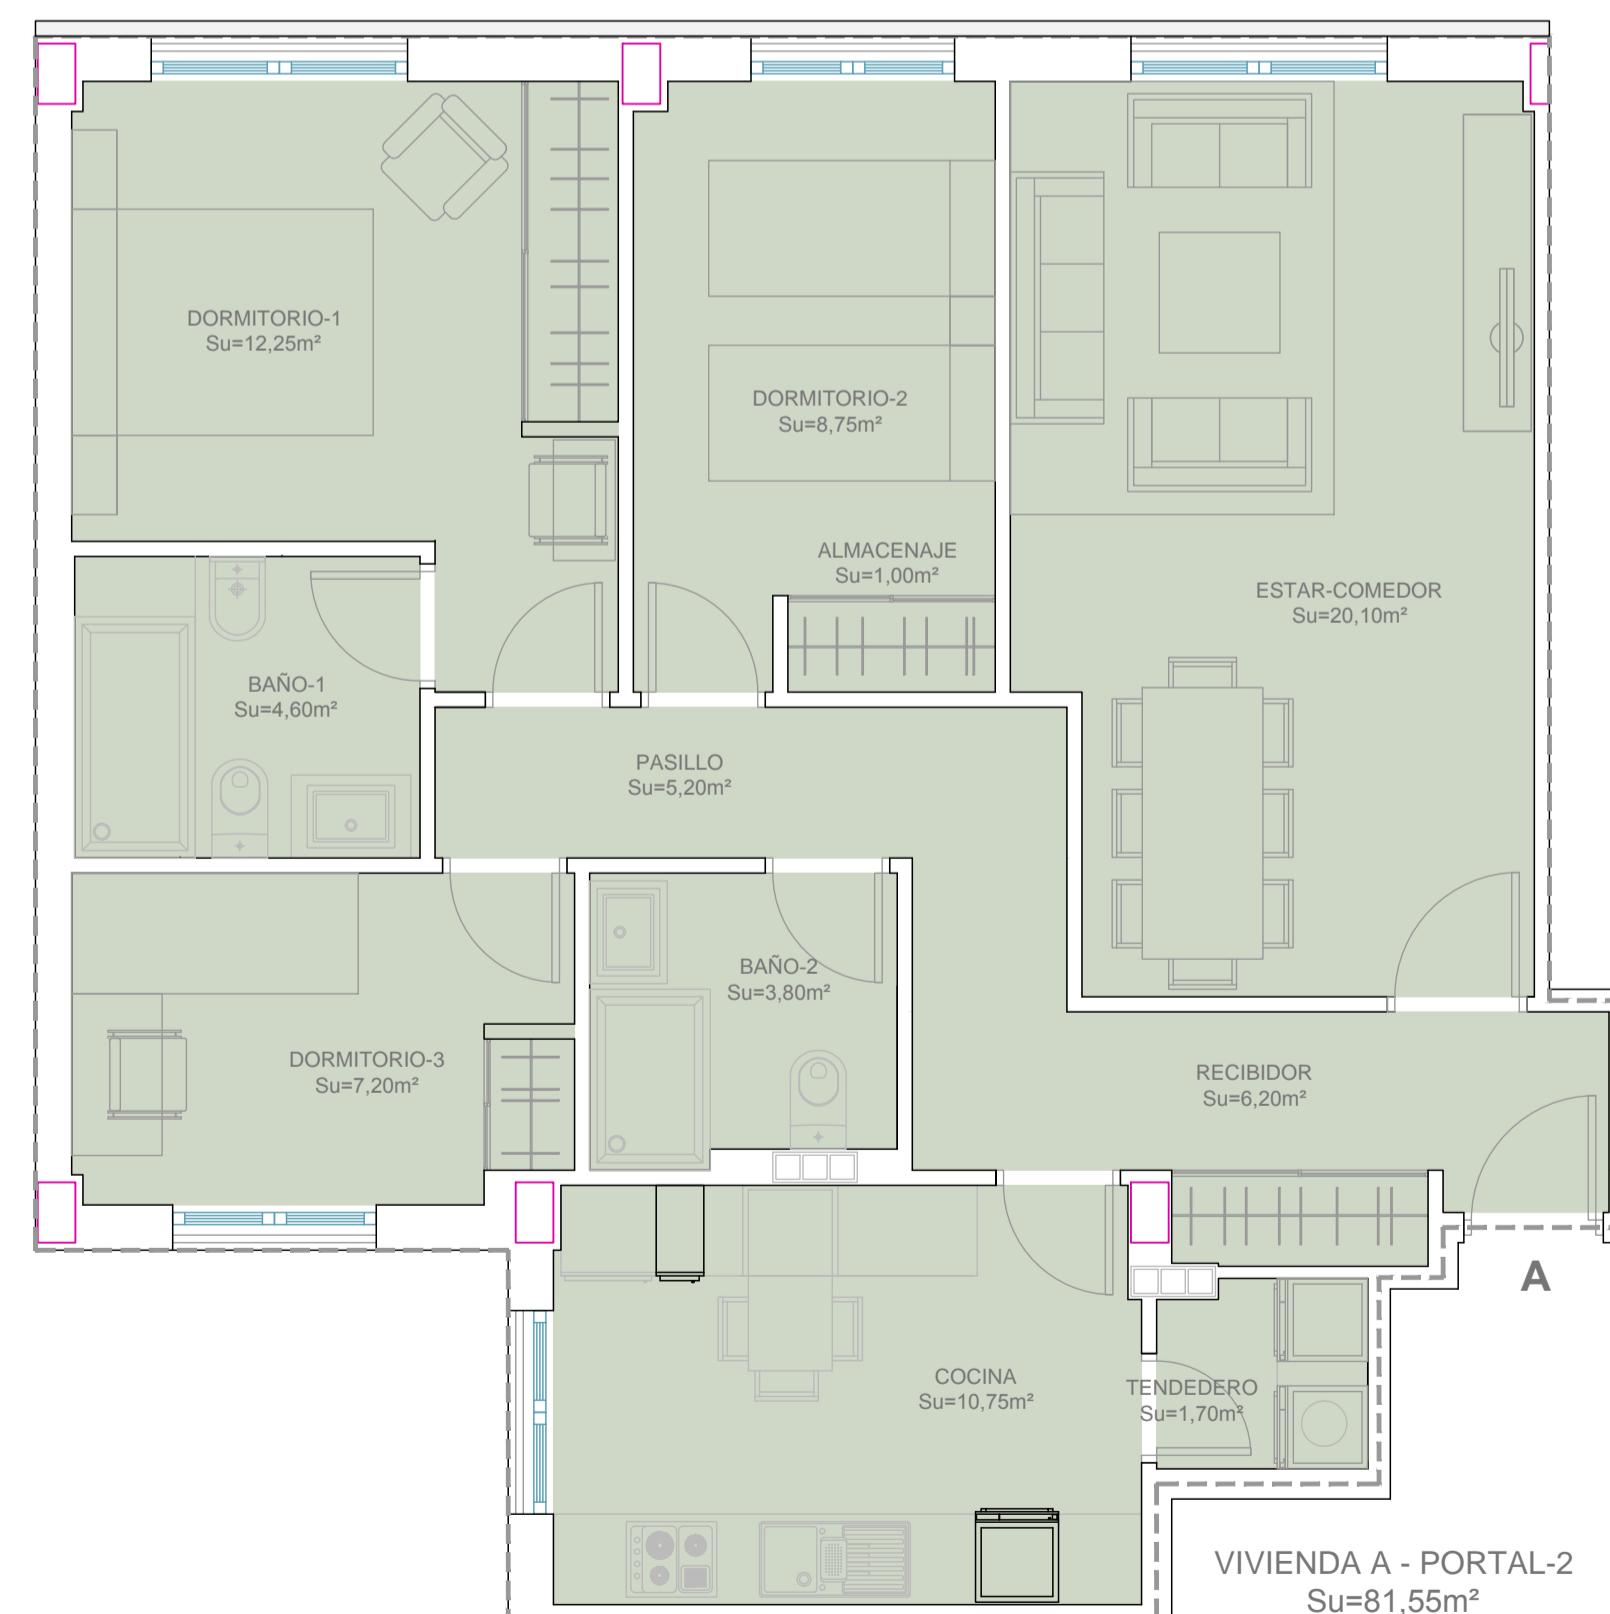


VIVIENDA A - PORTAL-2  
Su=81,55m²  
VIVIENDA D - PORTAL-2  
Su=81,55m²

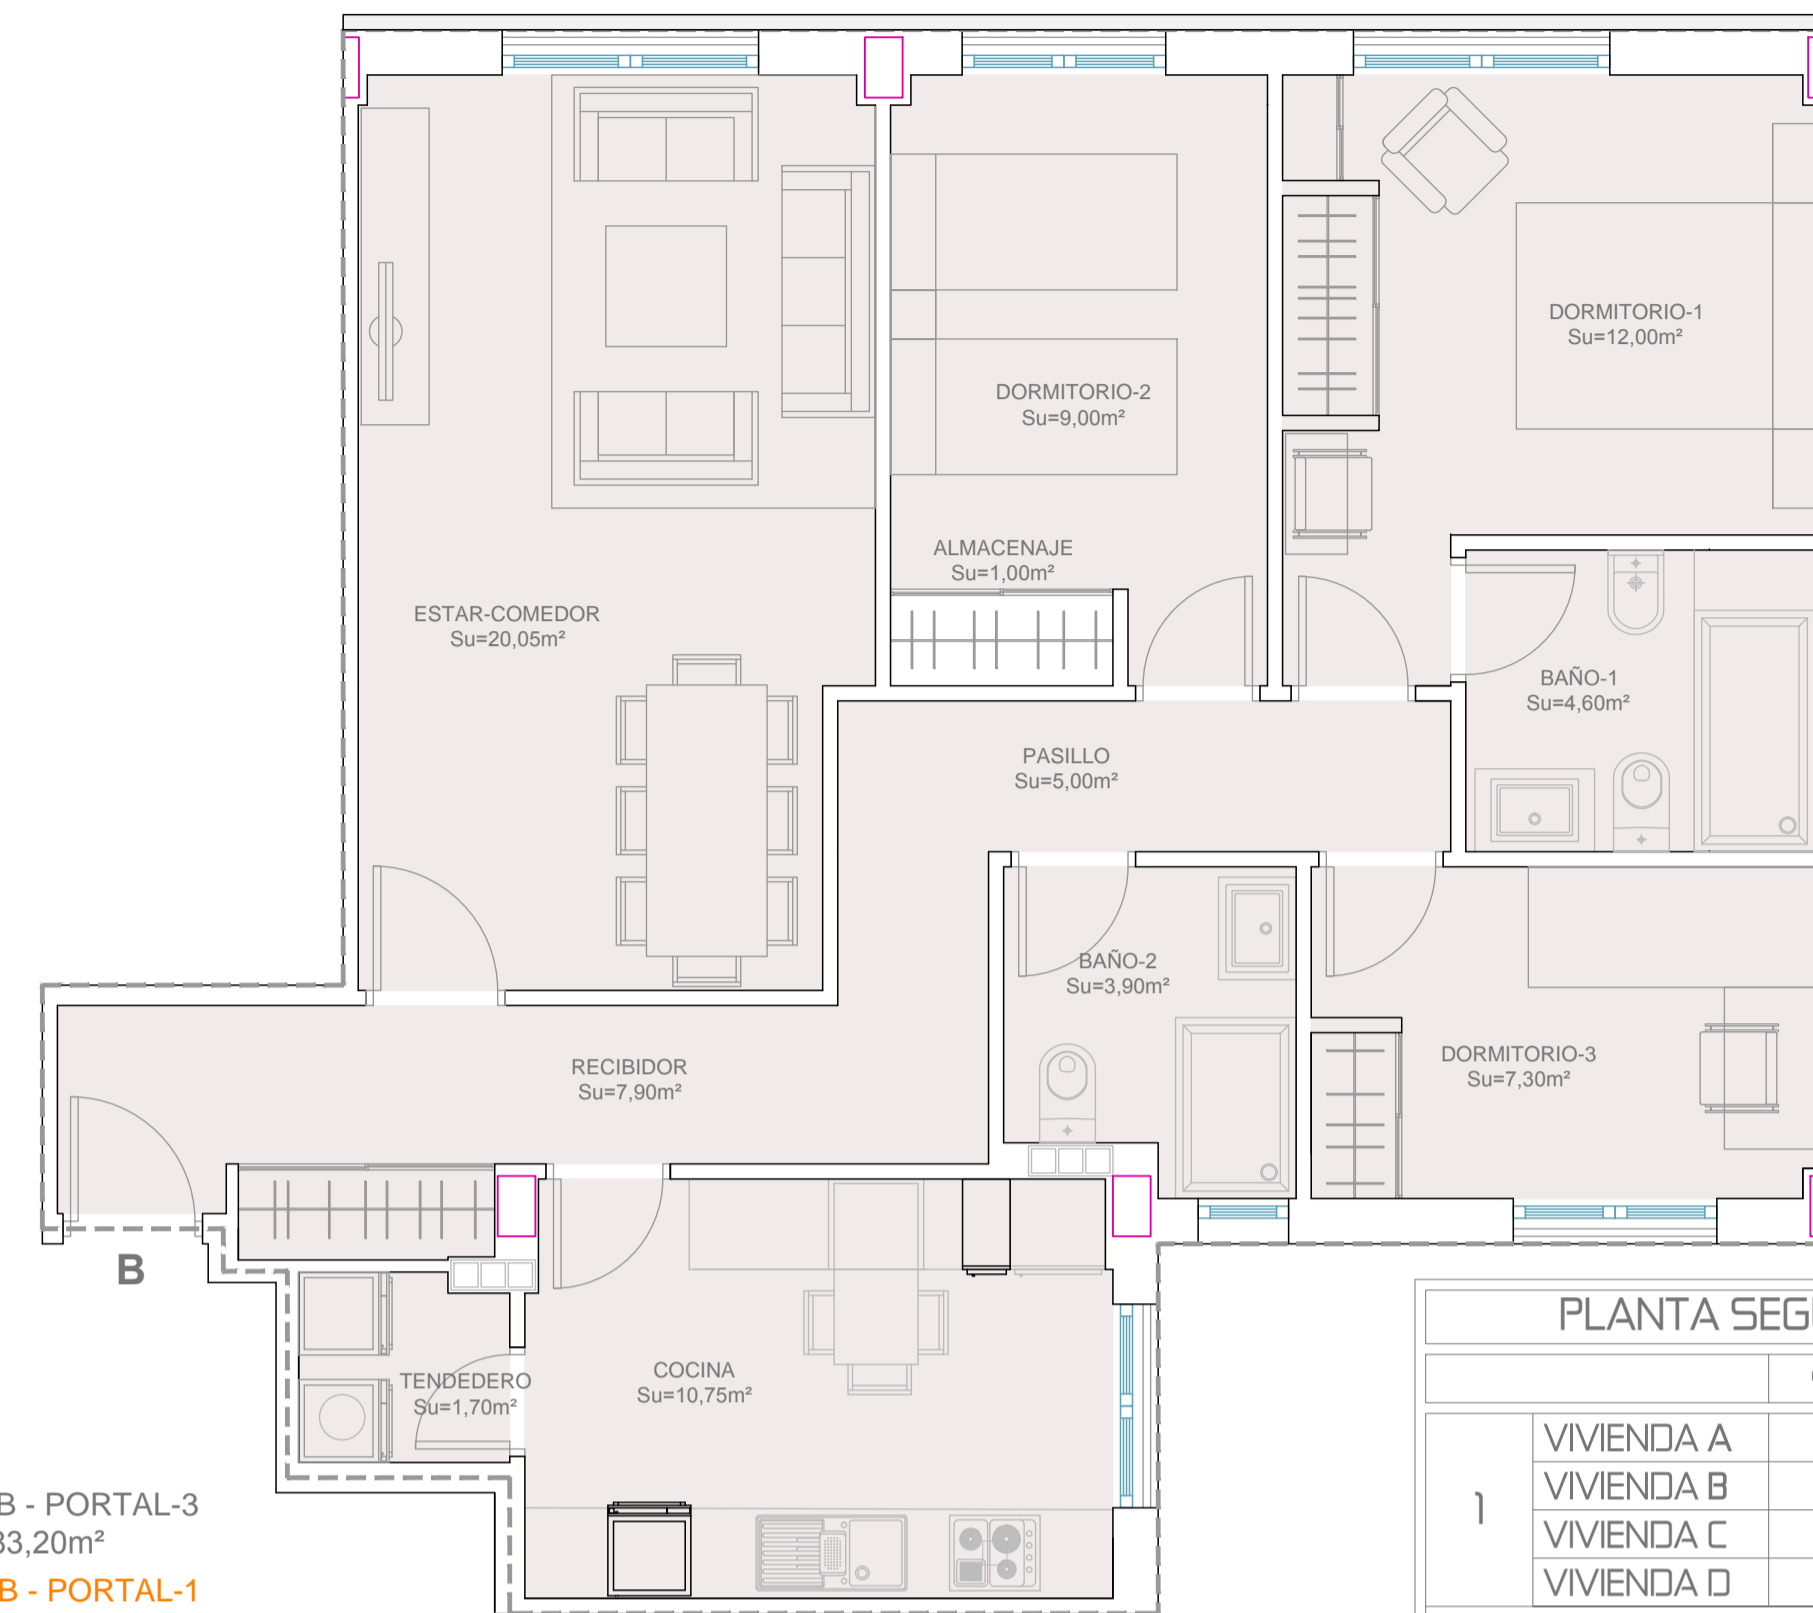

VIVIENDAS TIPO  
PLANTA SEGUNDA

PLANTA SEGUNDA - BLOQUE SUR			
	S. ÚTIL	Nº DORM.	TERRAZA
1	VIVIENDA A	72,25 m²	3
	VIVIENDA B	83,20 m²	3
	VIVIENDA C	83,20 m²	3
	VIVIENDA D	72,25 m²	3
2	VIVIENDA A	81,55 m²	3
	VIVIENDA B	69,75 m²	2
	VIVIENDA C	69,75 m²	2
	VIVIENDA D	81,55 m²	3
3	VIVIENDA A	72,25 m²	3
	VIVIENDA B	83,20 m²	3
	VIVIENDA C	83,20 m²	3
	VIVIENDA D	72,25 m²	3

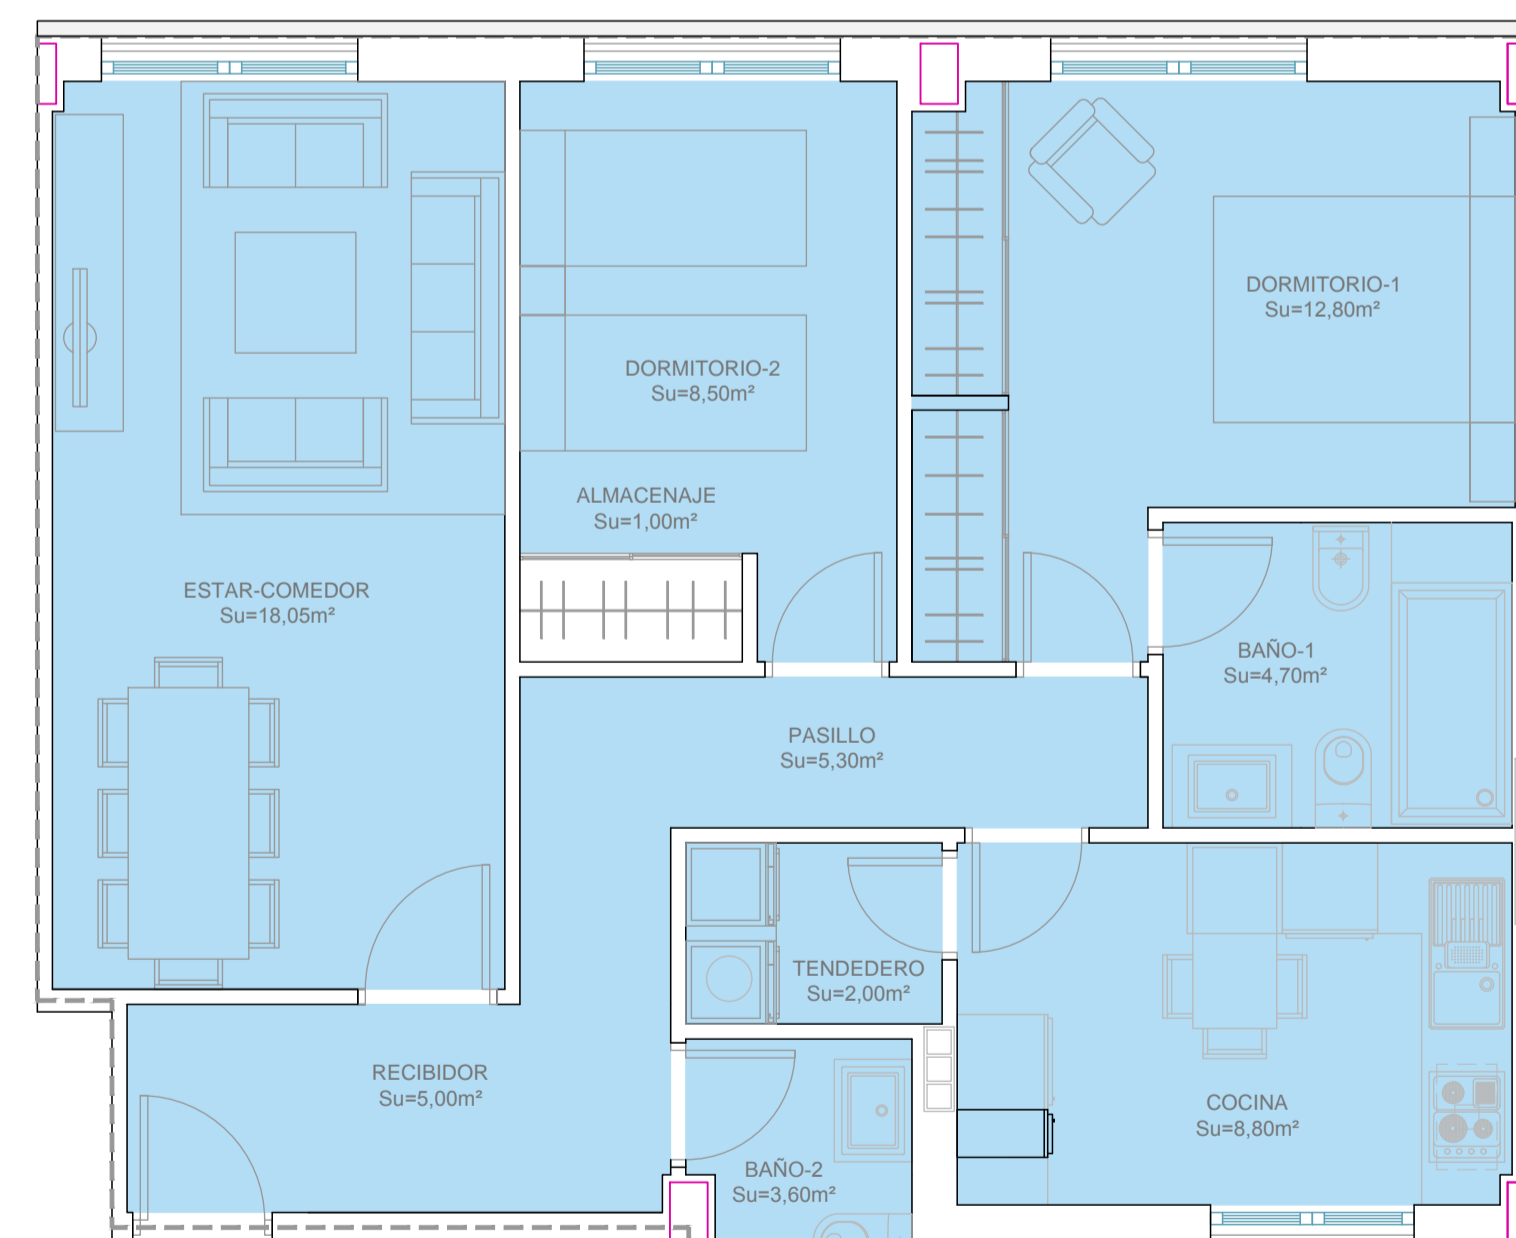

VIVIENDA B - PORTAL-2  
Su=69,75m²  
VIVIENDA C - PORTAL-2  
Su=69,75m²

35 VIVIENDAS, LOCALES Y GARAJES  
PROYECTO BÁSICO

FCO. JAVIER GIL SANTOS - ARQUITECTO

GIL SANTOS ARQUITECTO  
FCO. JAVIER GIL SANTOS COL. 2118  
Calle Mito S. Urbanización La Mesa  
31154 Villavieja de la Sierra (Sevilla)  
954614910 | jgsantos@gsa.es | 62914

PROMOTOR: RESIDENCIAL MIRADOR DE SAN AGUSTÍN

FECHA: 01.2016

PLANO Nº: 08-SUR

ESCALA: 1/50

REF: 1868-2015

2.5 m

ARQUITECTURA: COTAS, SUPERFICIES Y AMUEBLAMIENTO

VIVIENDAS TIPO - PLANTAS 1ª y SEGUNDA