


SECCIÓN LONGITUDINAL POR PATIOS

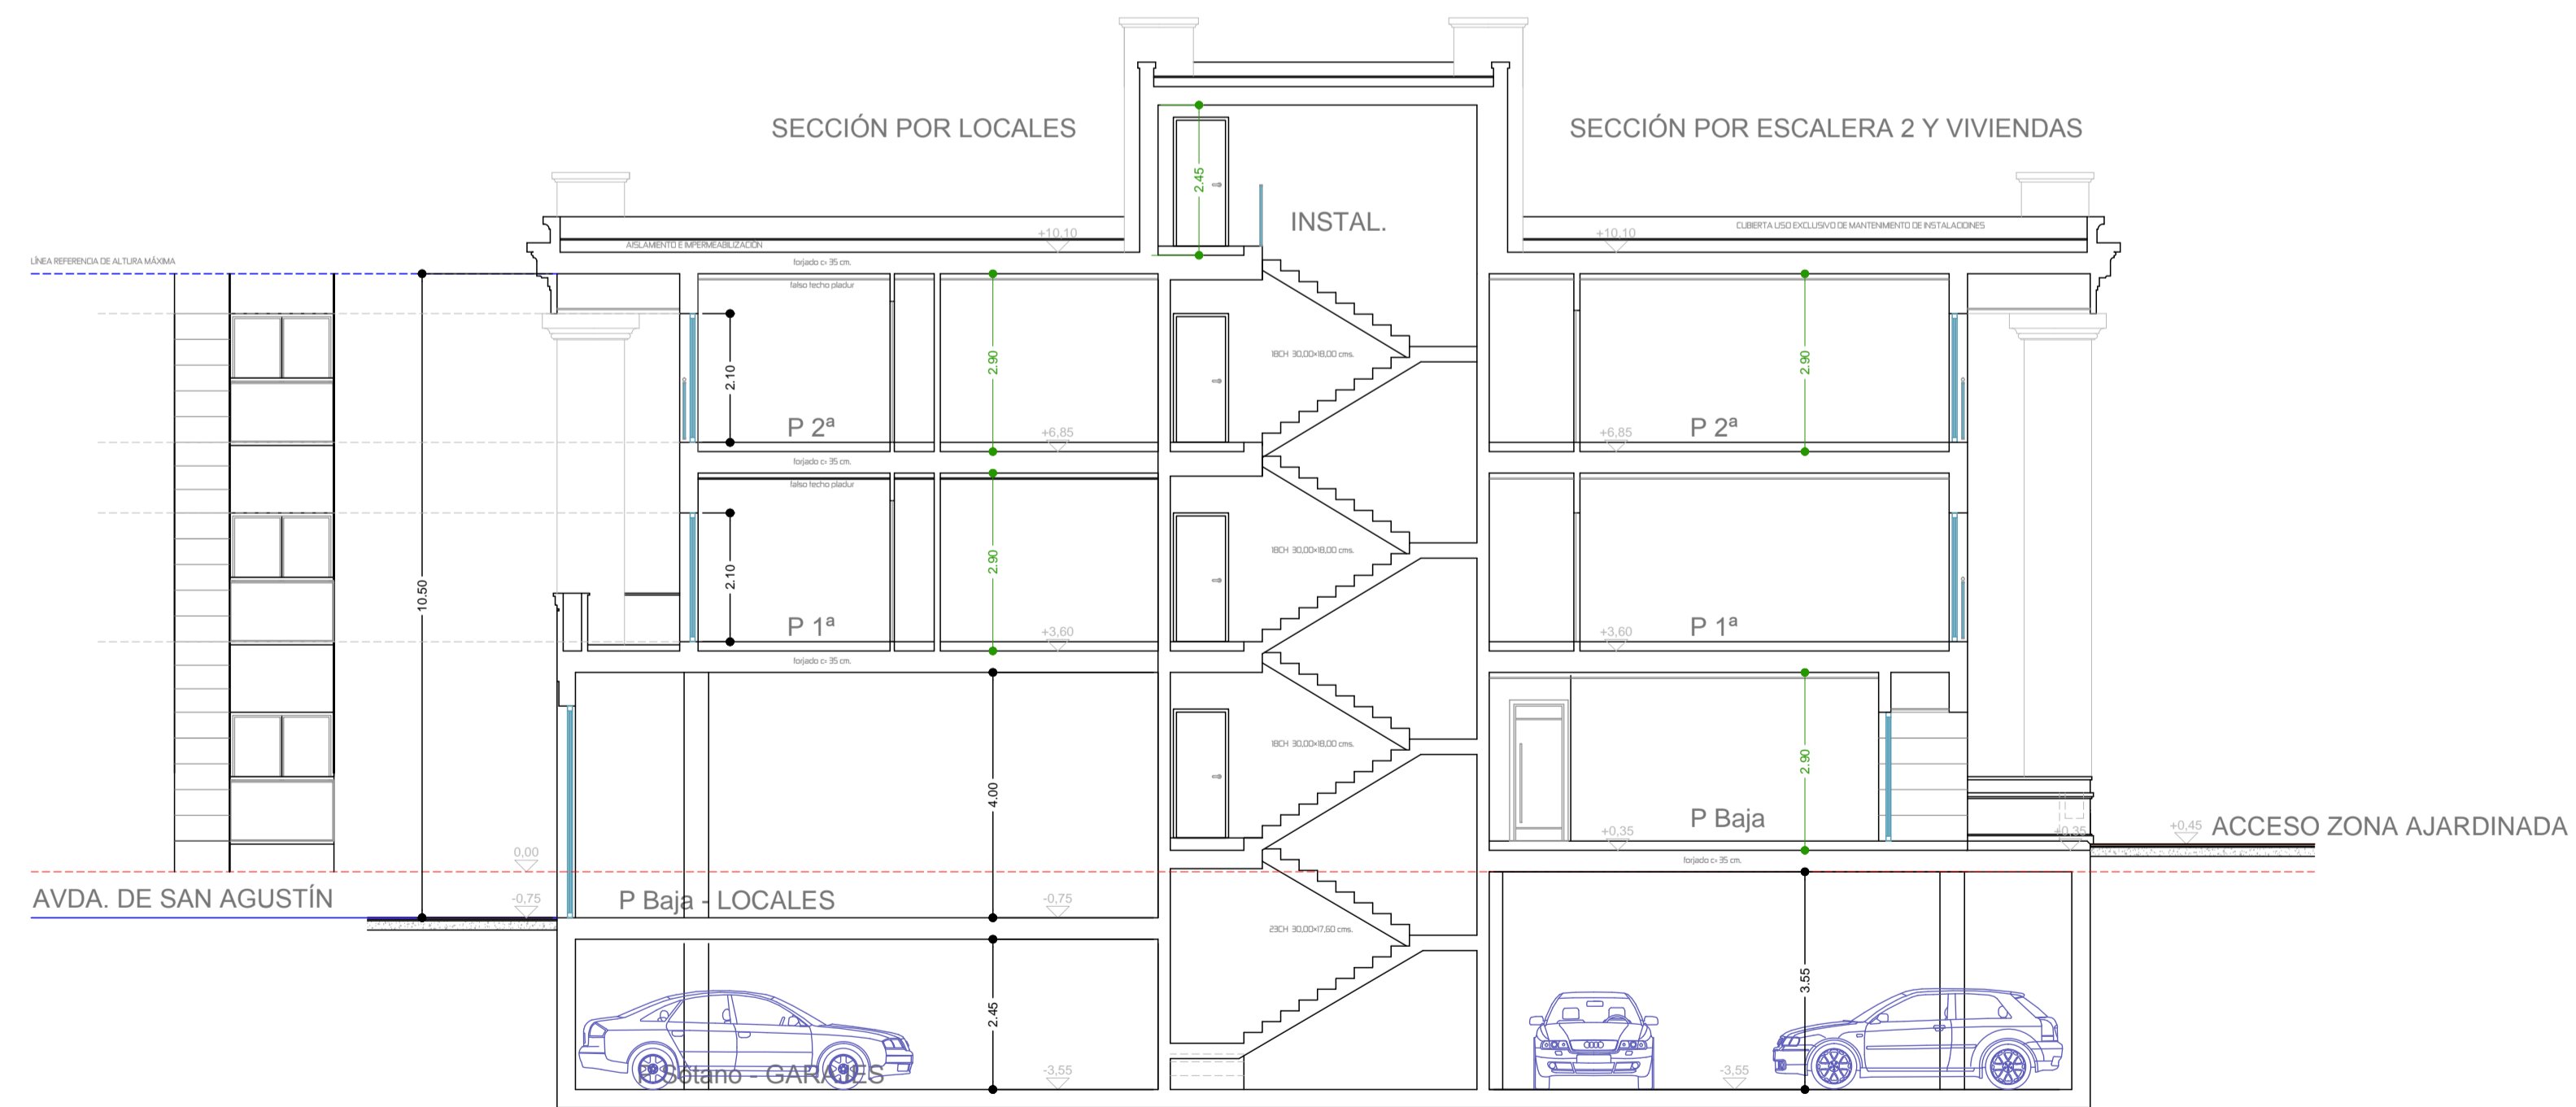

SECCIÓN TRANSVERSAL BLOQUE SUR

PROYECTO FINANCIADO POR EL GOBIERNO DE BOGOTÁ - PROYECTO DE INTERÉS PÚBLICO

35 VIVIENDAS, LOCALES Y GARAJES
PROYECTO BÁSICO

FCO. JAVIER GIL SANTOS - ARQUITECTO

JAGS
GIL SANTOS ARQUITECTO
FCO. JAVIER GIL SANTOS COL. 2216
3716A Urdaneta de la Sierra - Bogotá
310232771 - 310208818
javiersantos@arqjags.net
2014

AVG
RESOLUCIÓN DE SALUD AMBIENTAL
PROMOTOR
RESIDENCIAL MIRADOR
DE SAN AGUSTÍN

SITUACIÓN LOCATION
BLOQUE RC.1.1
PÁRCELA RC.2 DEL SECTOR SU-NC #2 (SALAMANCA)
FECHA DATE 01.2016
ESCALA ESCALE 1/100
PLANO Nº SHEET No. 09-SUR

ARQUITECTURA: ELEVACIONES
5m

SECCIONES GENERALES DEL BLOQUE SUR